


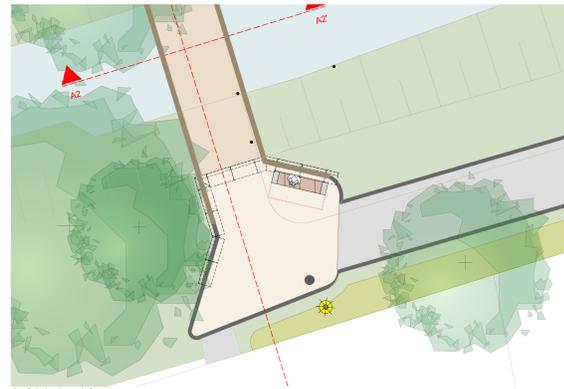


Aufsicht Insel 1
Maßstab 1:100



Aufsicht Insel 2
Maßstab 1:100



Lageplan West
Maßstab 1:500

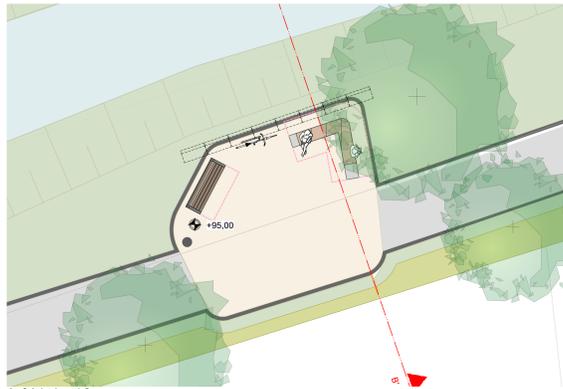


Aufsicht Insel 3
Maßstab 1:100




Schnitt BB' - Insel 3
Maßstab 1:50




Aufsicht Insel 4
Maßstab 1:100

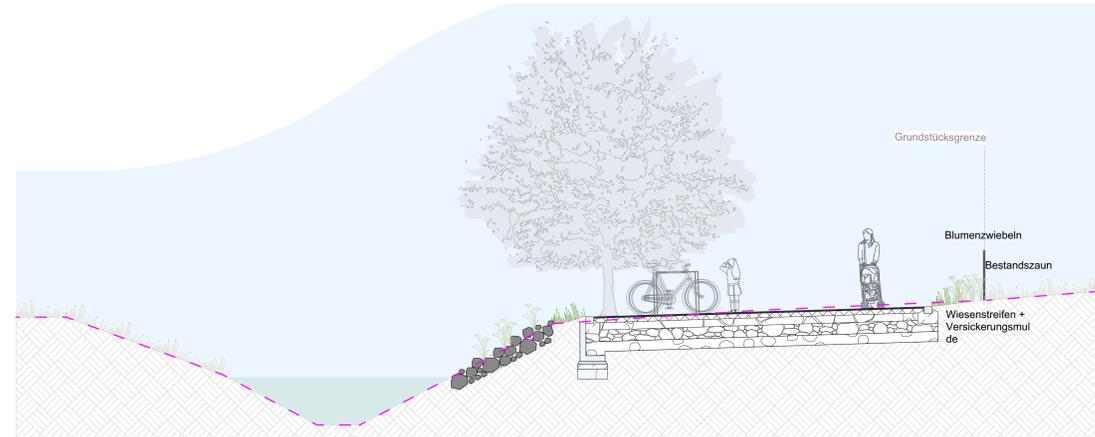

Schnitt CC' - Insel 4
Maßstab 1:50

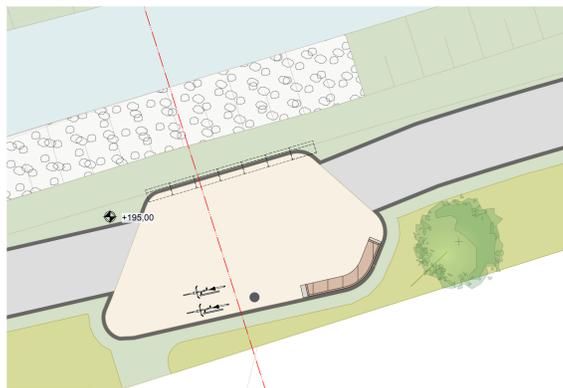

Aufsicht Insel 5
Maßstab 1:100

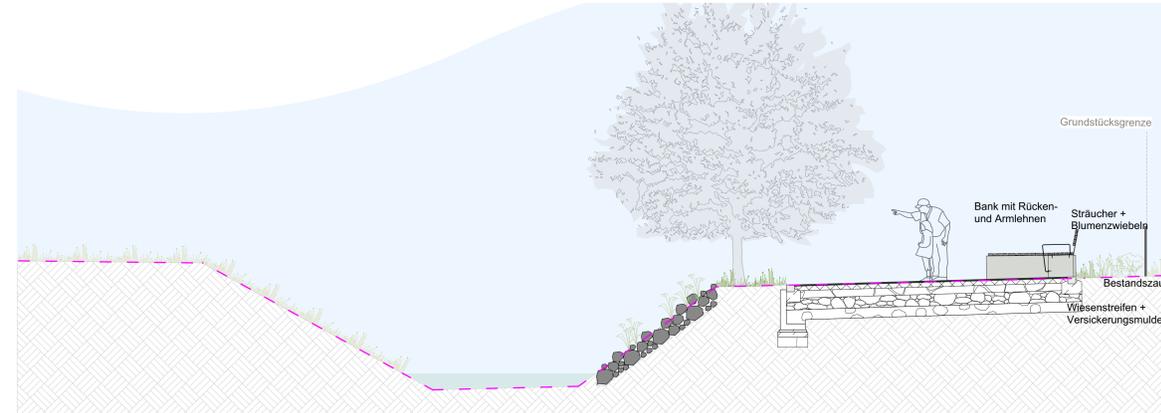

Schnitt DD' - Insel 5
Maßstab 1:50

Gesamtlageplan M1:3000

Nur in Verbindung mit allen Lage- und Durchführungsplänen, sowie der aktuellen Planlage.
Alle Maßstäbe sind in Meter. Alle Maßstäbe sind von Ost nach West angeordnet.
© 2024 Ing. Gerd Brandenfels

Auftraggeber Gemeinde Südlohn Winterswyker Str. 1 46354 Südlohn	Projektname Radweg und Ufergestaltung Schlinge Südlohn
Planname Schnitte BB', CC', DD'	Projektadresse Winterswyker Straße 46354 Südlohn
Projekt-Nr. Z-1234	Brandenfels landscape + environment
Phase Genehmigungsplanung	Standort Südlohn, 46354 Südlohn
Gefertigt CA	Projekt-Nr. Z-1234
Datum 17.01.2024	Projekt-Nr. Z-1234
Dateiname 24-01-17_L_2108_4_Präsentationspläne_Bürger_Entwurfsstand_vwx	Projekt-Nr. Z-1234

Entwurfsplanung

Die tatsächliche Ausführung kann sich im Zuge der Bauausführung aufgrund von örtlichen und baulichen Erfordernissen noch ändern!