


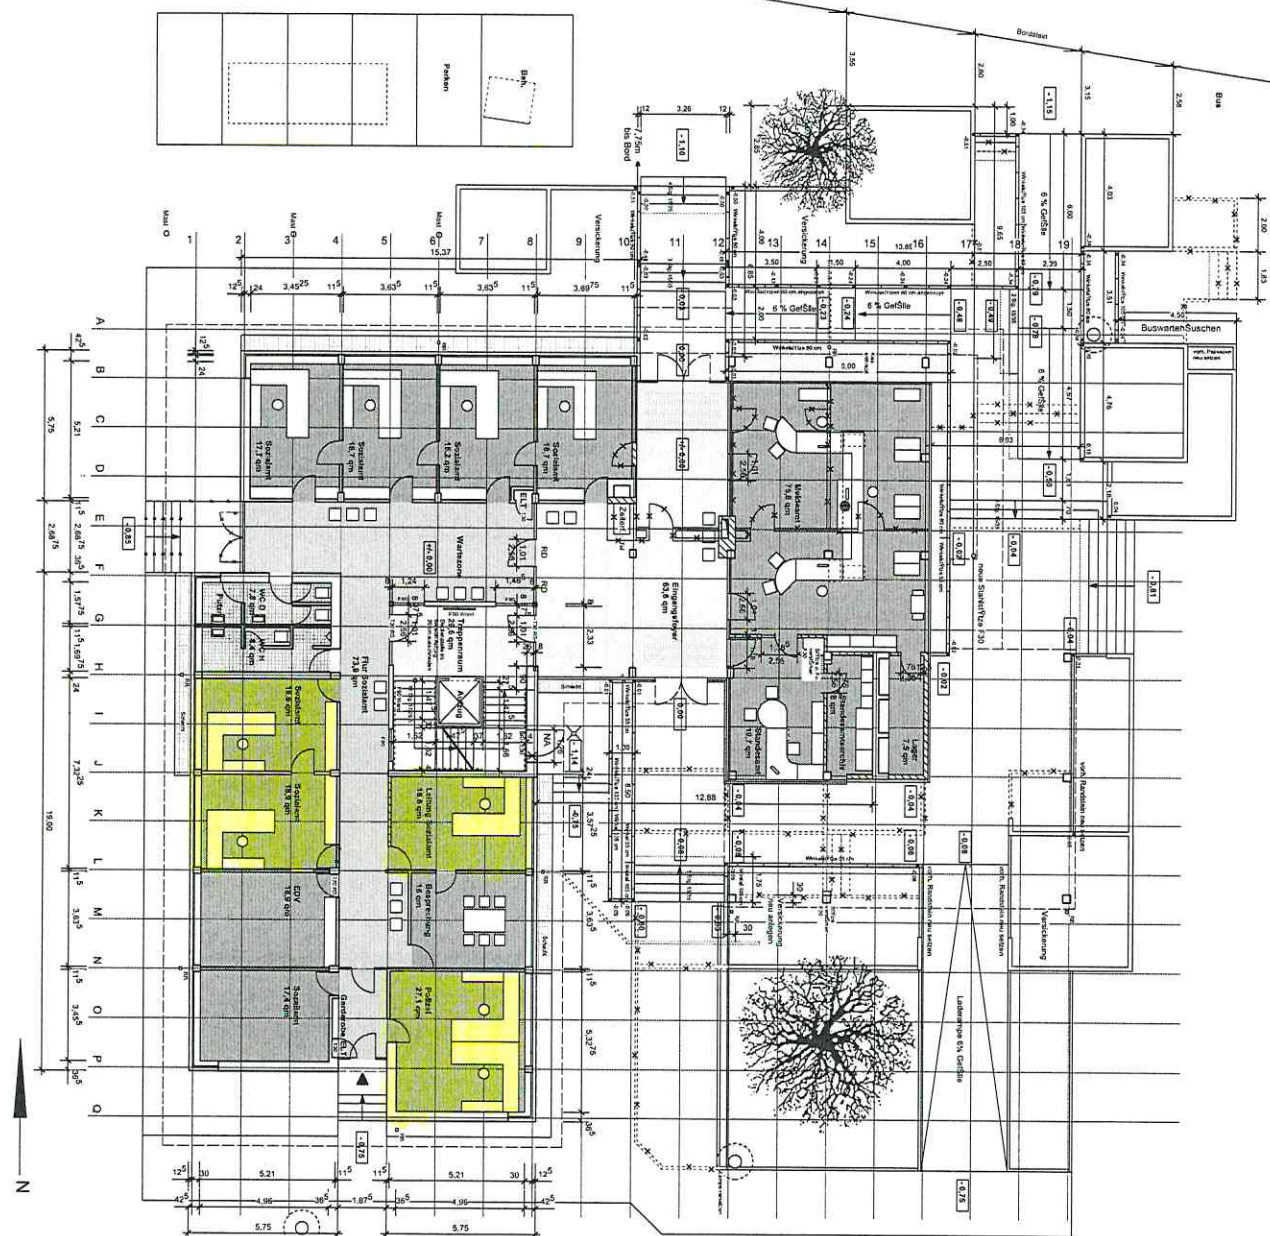

Zusätzliche Symbole

- ☐ Bauart: St./NW/GK
- ☐ neue/bearbeitete Bauteile
- ☐ neue/bearbeitete Gepläne
- ☐ Restrukturierungsplan
- ☐ Bauteiländerung

Kontingenz		
Index	Gez.	
1	St./NW/GK	Umgangung: Maßstab, Standort, Datum, Anzahl
2	St./NW/GK	Umgangung: Maßstab, Standort, Anzahl, Anzahl
3	St./NW/GK	Umgangung: Maßstab, Standort, Anzahl, Anzahl
Projekt

Umbau Rathaus Gemeinde Sylhorn
Winterswyker Str. 1, 46354 Sylhorn

Bauherr

Kommunale Dienstleistungsgesellschaft mbH
Rathausplatz 1, 46359 Heiden

Architekt

Baumt Gemeinde Sylhorn
Dirk Vahlmann, Dipl.-Ing. Architekt
Tel.: 02862 - 562 00, Fax: 02862 - 562 47 160

Bearbeiter

Grundriß EG


Genehmigungsplanung

Plan: 4, 5a, d

Datum: 15-07-05

Format: 85 x 66

Maßstab: 1:200

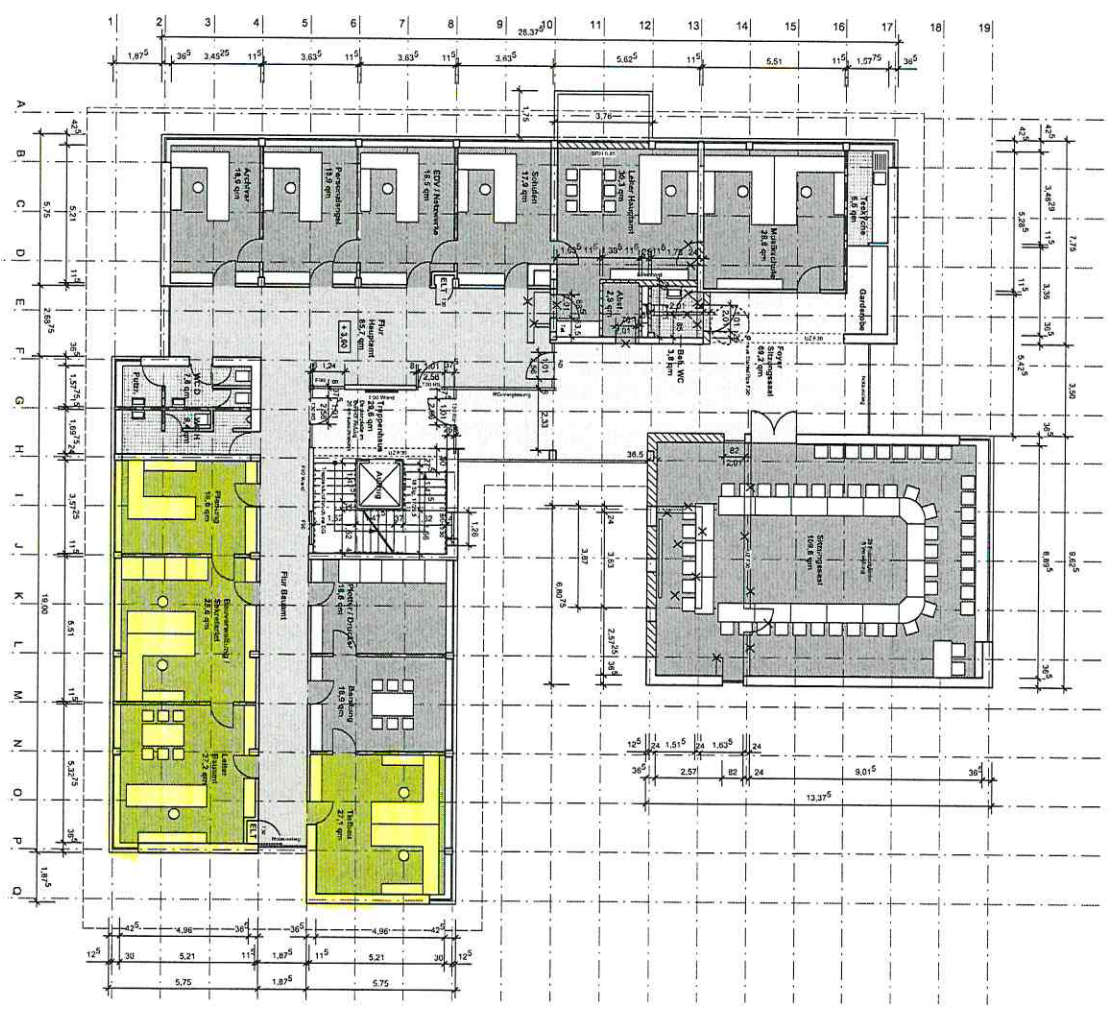

Zusammenfassung - Symbole

☐ Bestand (BA) / NW / OK

☐ neue Konstruktion / Struktur

☐ neue freigelegte Oberfläche

☐ Hochleistungsplatte / Platte

☐ Bruchstruktur / Bruch

Kategorie	Index	Datum	Gez.
a	9-8-05	Va	TV Leder Hauptamt, Dankschreiben, Auktion
	2-1-1-05	Va	Trümmerschuttung, Trümmerschuttung
	2-1-1-05	Va	Trümmerschuttung, Trümmerschuttung
b	2-1-1-05	Va	Trümmerschuttung, Trümmerschuttung
	2-1-1-05	Va	Trümmerschuttung, Trümmerschuttung
	2-1-1-05	Va	Trümmerschuttung, Trümmerschuttung
c	2-1-1-05	Va	Trümmerschuttung, Trümmerschuttung
	2-1-1-05	Va	Trümmerschuttung, Trümmerschuttung
	2-1-1-05	Va	Trümmerschuttung, Trümmerschuttung

Projekt

Umbau Rathaus Gemeinde SYDLOHN

Winterswyler Str. 1, 46354 SYDLOHN

Bauherr

Kommunale Dienstleistungsgesellschaft mbH

Rathausplatz 1, 46358 Heiden

Architekt

Baumt Gemeinde SYDLOHN

Dirk Vahmann, Dipl.-Ing. Architekt

Tel.: 02862 - 582 60, Fax: 02862 - 582 47 160

Genehmigungsplanung

Plan

Gez.

Va

c

Grundriss OG

Form

65 x 66

Maßstab

1:200

