






Gemeinde SÄdlohn

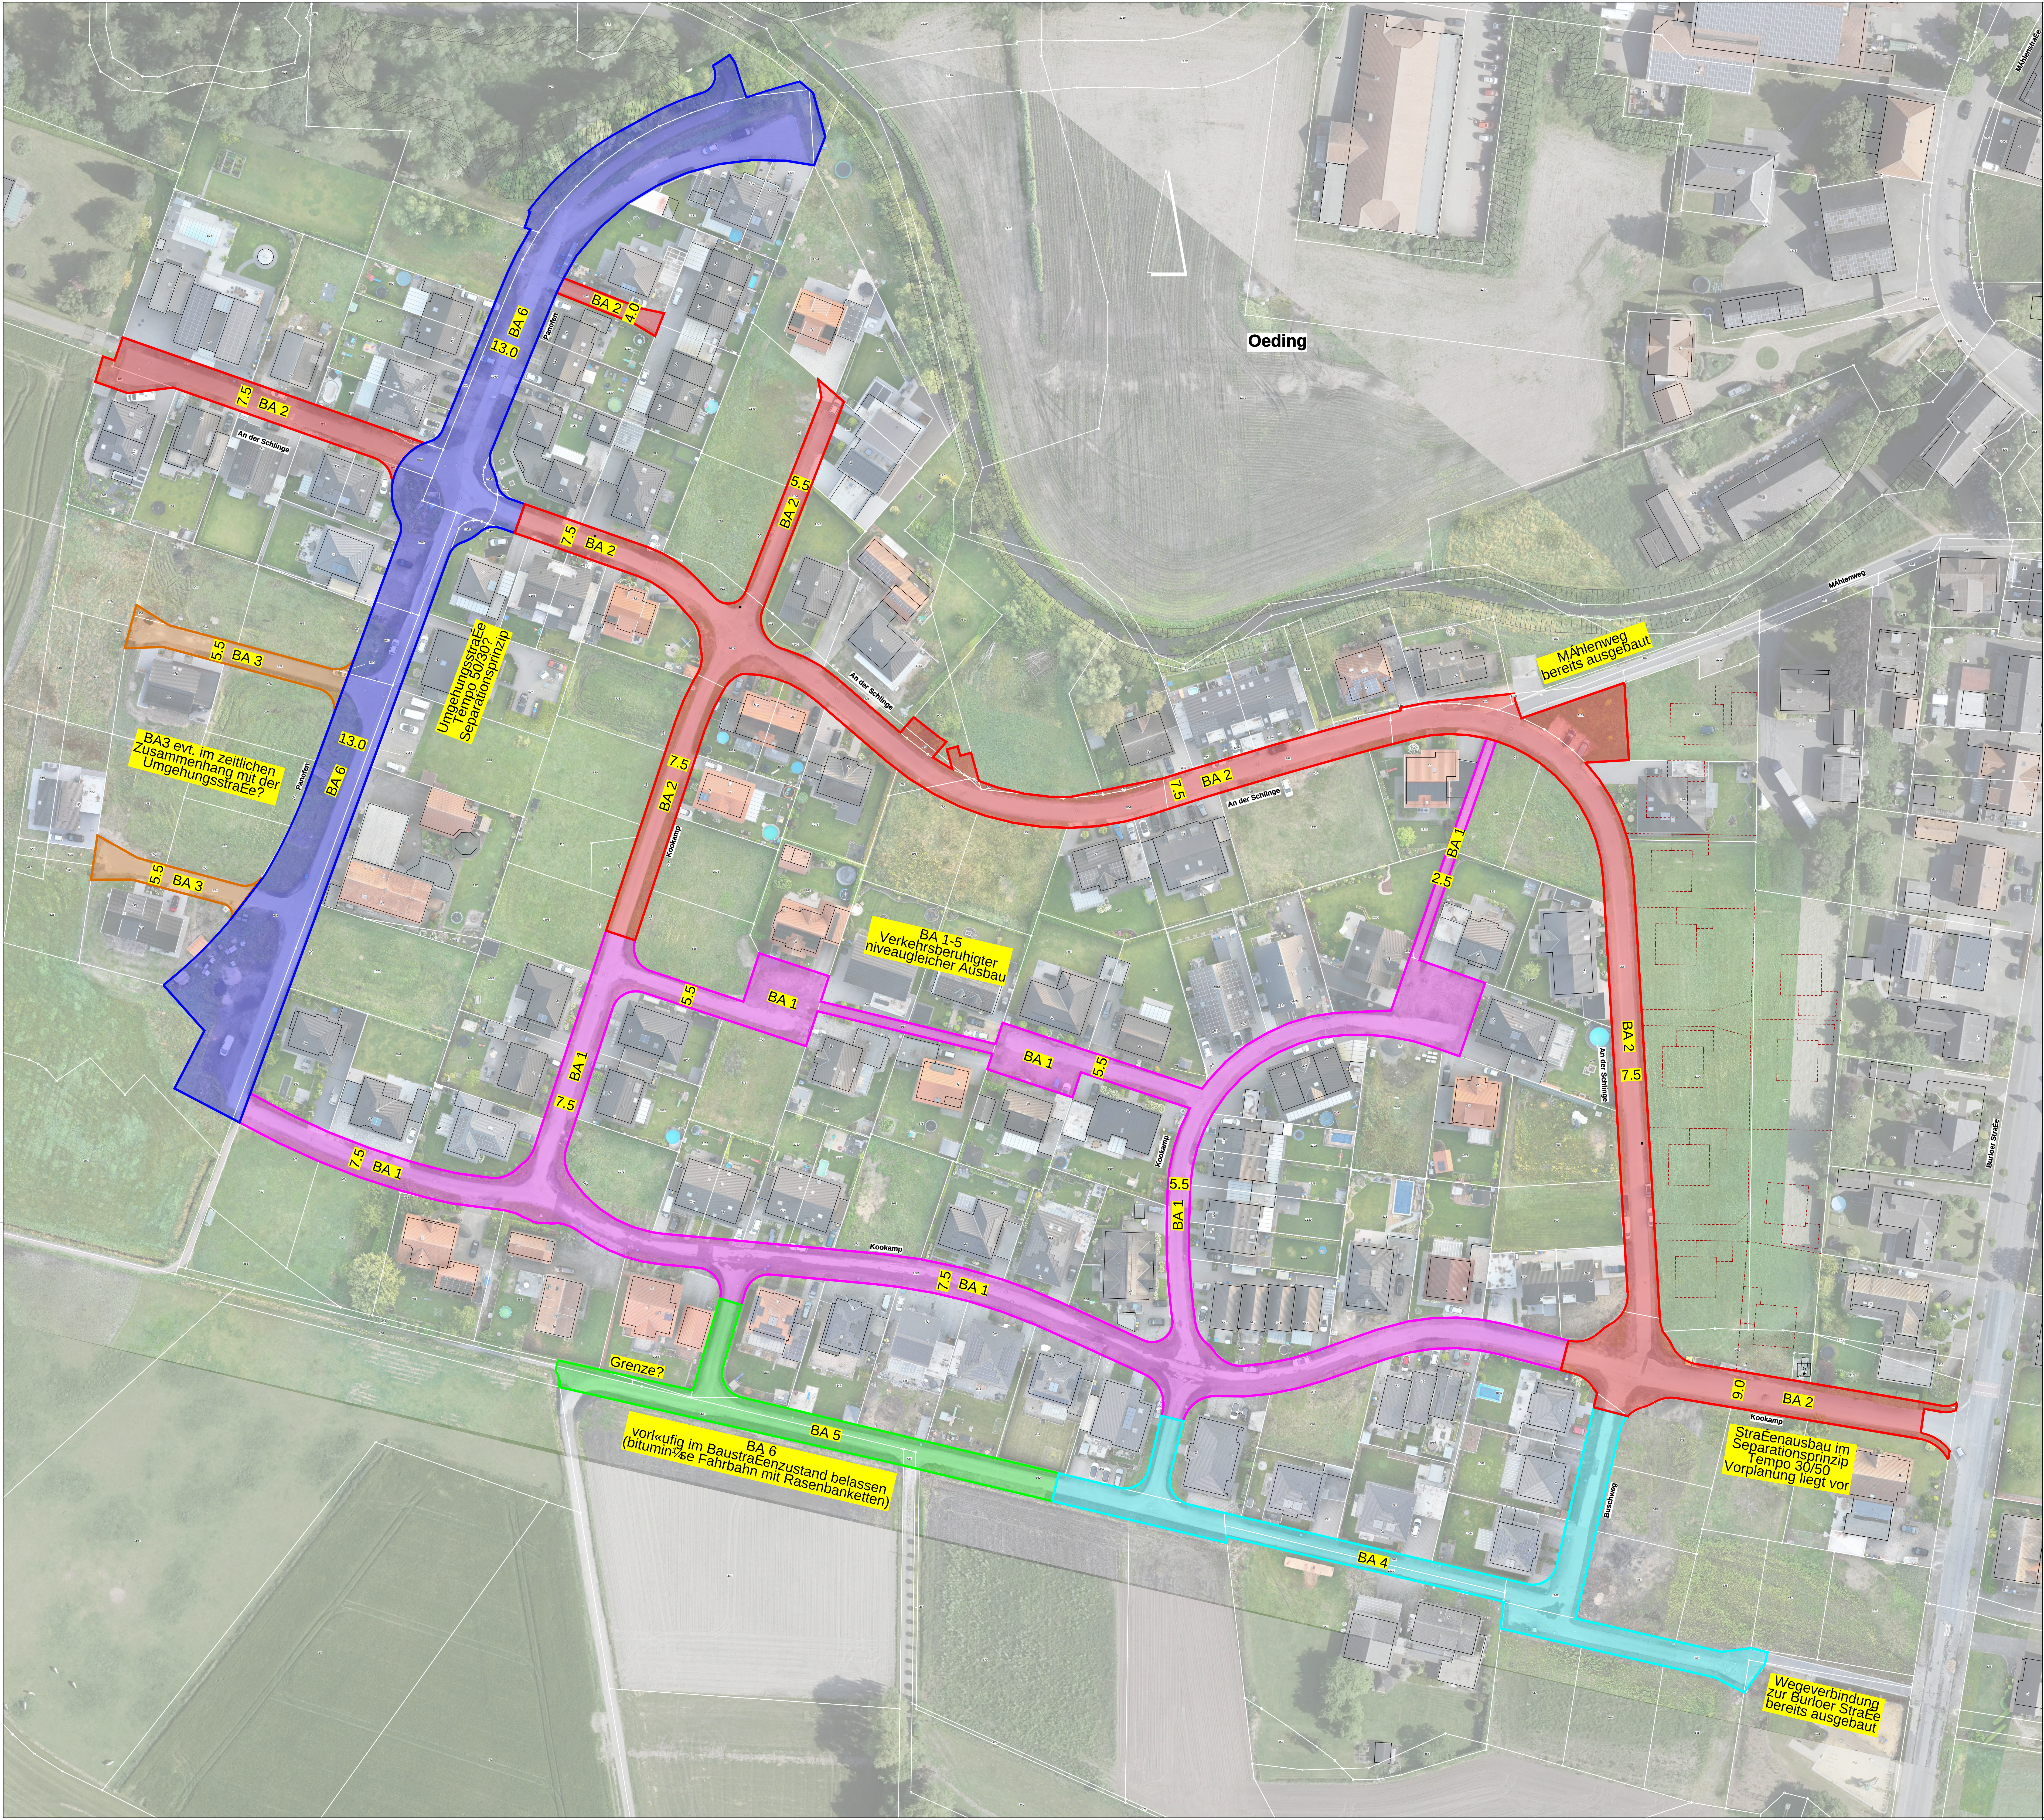

Ingenieur Sozietät GmbH
Beratende Ingenieure
Rheinstraße 27 • 48325 Borken • 02061 90999-0 | info@isw-ingeniure.de | www.isw-ingeniure.de

Projektbezeichnung

Straßenendausbau
Baugebiet Burloer Straße, OT Oeding

Planbezeichnung

§bersichtslageplan Bauabschnitte

Maßstab

1 : 500

Projektnummer	Zeichnungsnummer	Index	Datum	Bearbeitung
SUE-043 / 24	0 3 1 1 0 5 0 2 0 0	A	06.03.2025	Me / P.
A	Plananpassungen nach Anliegersammlung		25.09.2025	Me / P.
Index	Art der Änderung	Anlage	Blatt	10

Planverfasser:in

Borken, den