


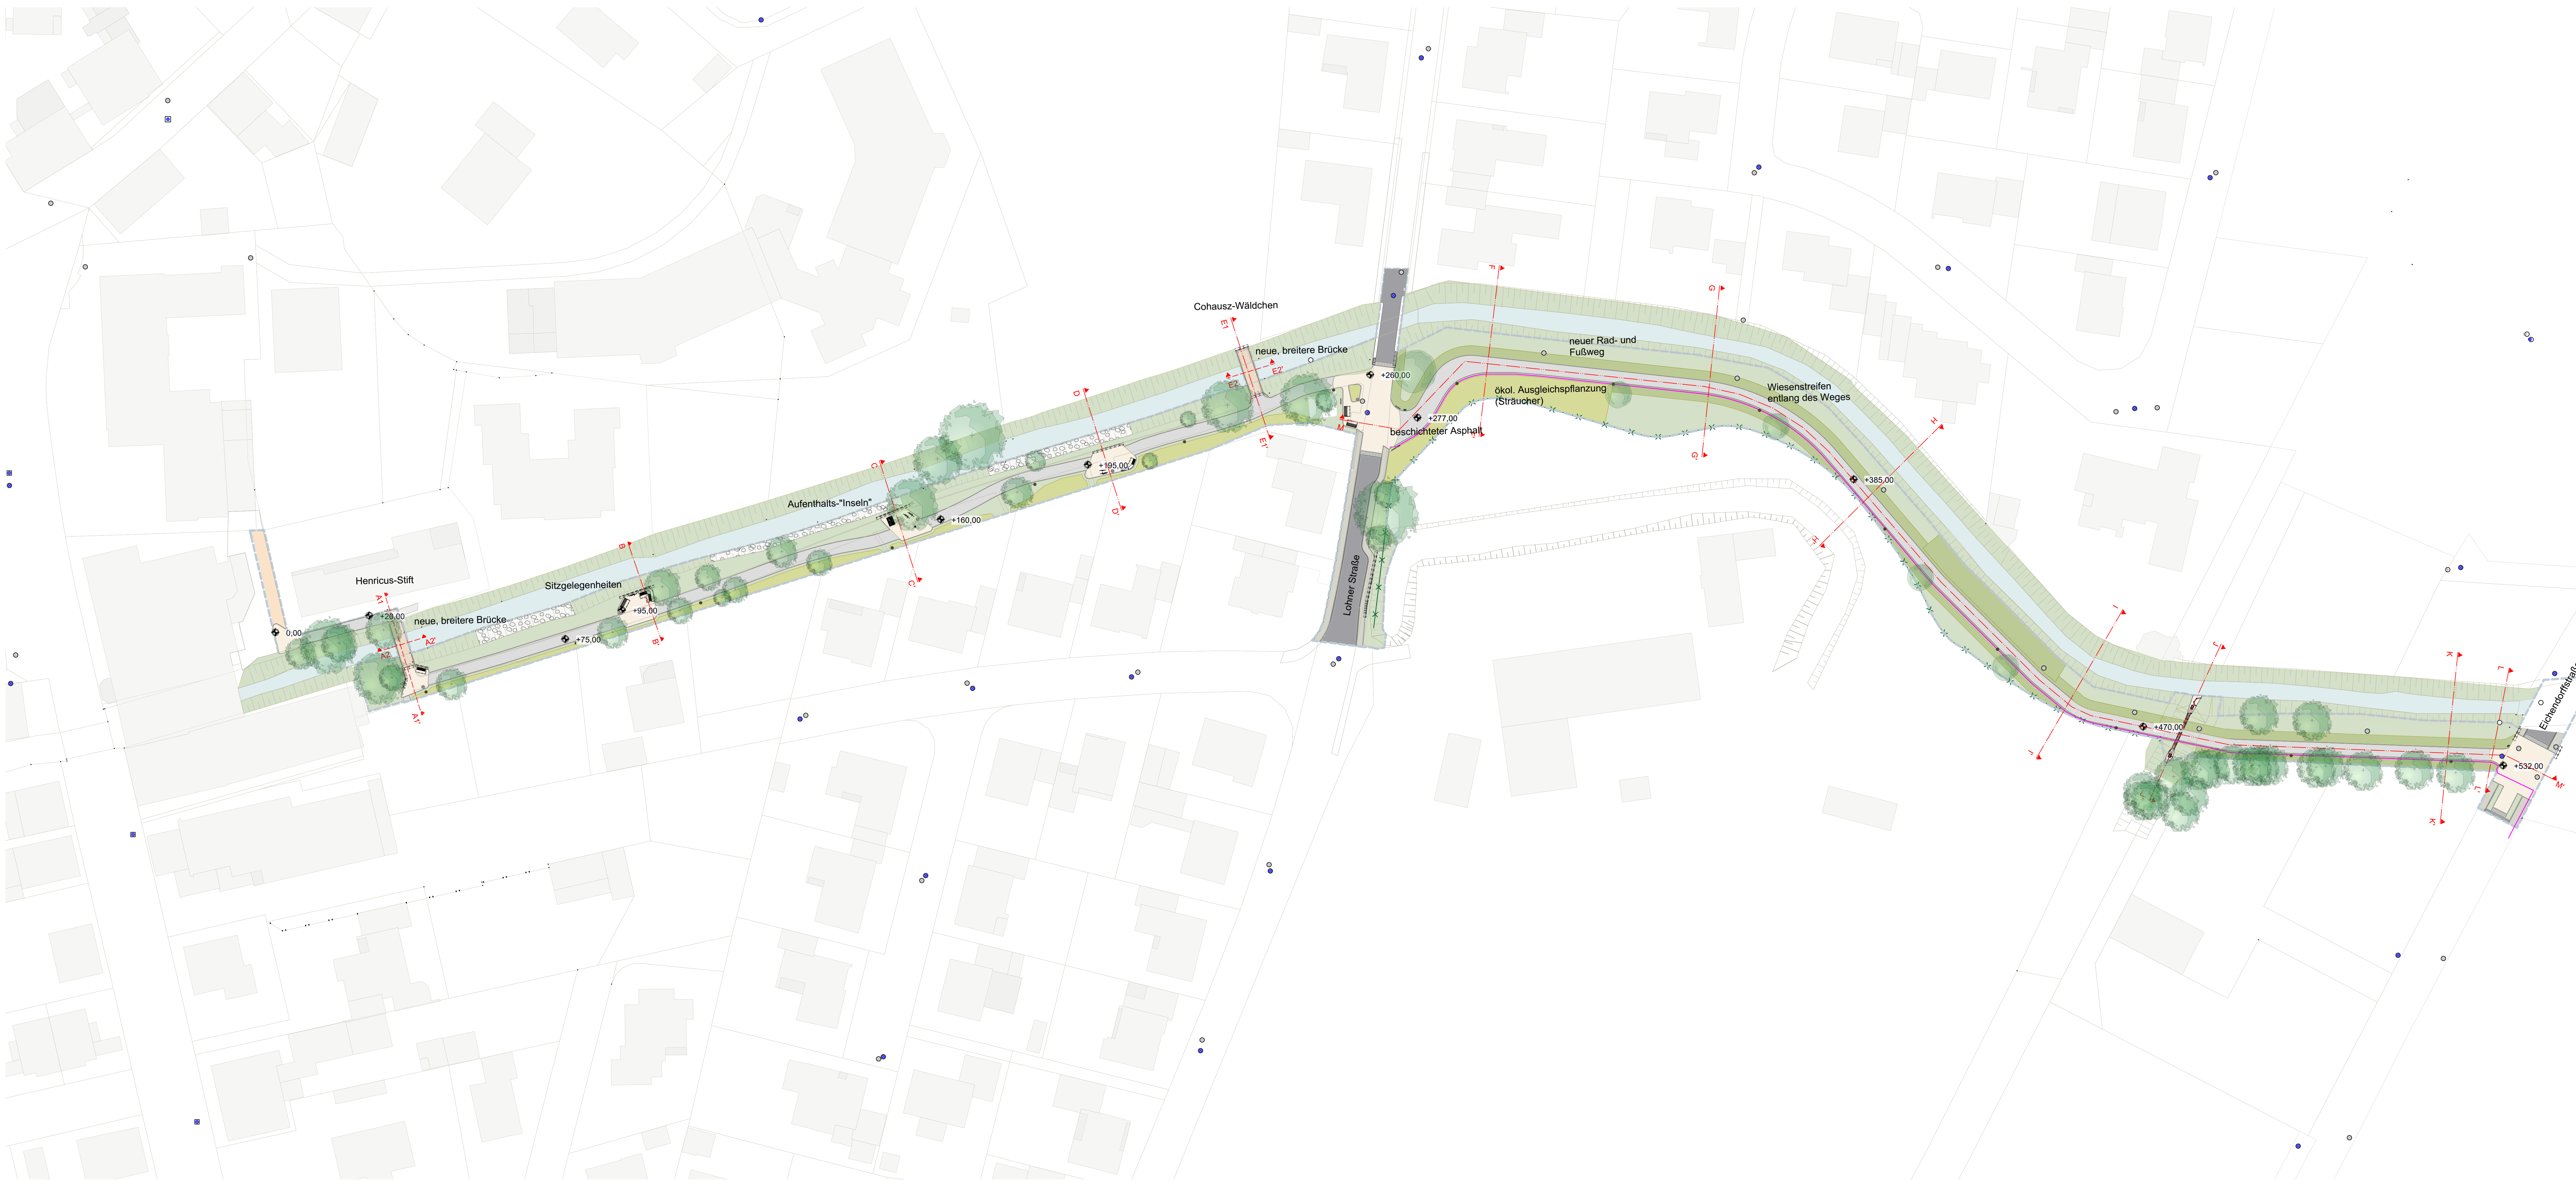

Gesamtlageplan  
Maßstab 1:500

LEGENDE

- Planungsgrenze
- Böschungssicherung mit Wasserbausteinen
- Vegetationsfläche Wildblumensaat
- Vegetationsfläche Rasen
- Vegetationsfläche Stauden- und Strauchbepflanzung
- Feinasphalt
- Asphalt
- Abstreuerung mit Natursteinsplitt
- Betonsteinpflaster 20/10/8, Ellenbogenverband

Klinkerpflaster 20/10/5, EllenbogenverbandEinfassung mit Basamentsteinen 16/16/15Gehölze BestandGehölze NeupflanzungMastleuchtenBestandsschächteStraßeneinläufe BestandStraßeneinläufe geplantKabelzugschacht BestandStabgitterzaunAbfallbehälterHundekotbeutelspender

Nur in Verbindung mit allen Lage- und Detailplänen gültig, wenn der aktuelle Planstand.  
Alle Maßstäbe Meter. Alle Maßstäbe sind von 0m auf 10m eingeteilt zu übernehmen.  
Entwurf ist eine Planung und nicht eine Ausführung.

|                                                                                 |                                                                  |
|---------------------------------------------------------------------------------|------------------------------------------------------------------|
| <b>Auftraggeber</b><br>Gemeinde Südlohn<br>Winterswyker Str. 1<br>46354 Südlohn | <b>Projektname</b><br>Radweg und Ufergestaltung Schlinge Südlohn |
| <b>Plannummer</b><br>L_2108_5_gp                                                | <b>Projektadresse</b><br>Hauptstraße 1 (Südlohn)                 |
| <b>Gesamtlageplan</b><br>Maßstab 1:500                                          | <b>Entwurfsplanung</b><br>Maßstab 1:500                          |
| <b>Projekt-Nr.</b><br>L_2108_5                                                  | <b>Brandenfels</b><br>landscape + environment                    |
| <b>Phase</b><br>Entwurf                                                         | <b>Brandenfels</b><br>brandenfels                                |
| <b>Gefertigt</b><br>ca.                                                         | <b>Brandenfels</b><br>brandenfels                                |
| <b>Datum</b><br>17.01.2024                                                      | <b>Brandenfels</b><br>brandenfels                                |
| <b>Dateiname</b><br>L_2108_5_Radweg Schlinge Südlohn.vwx                        | <b>Brandenfels</b><br>brandenfels                                |