

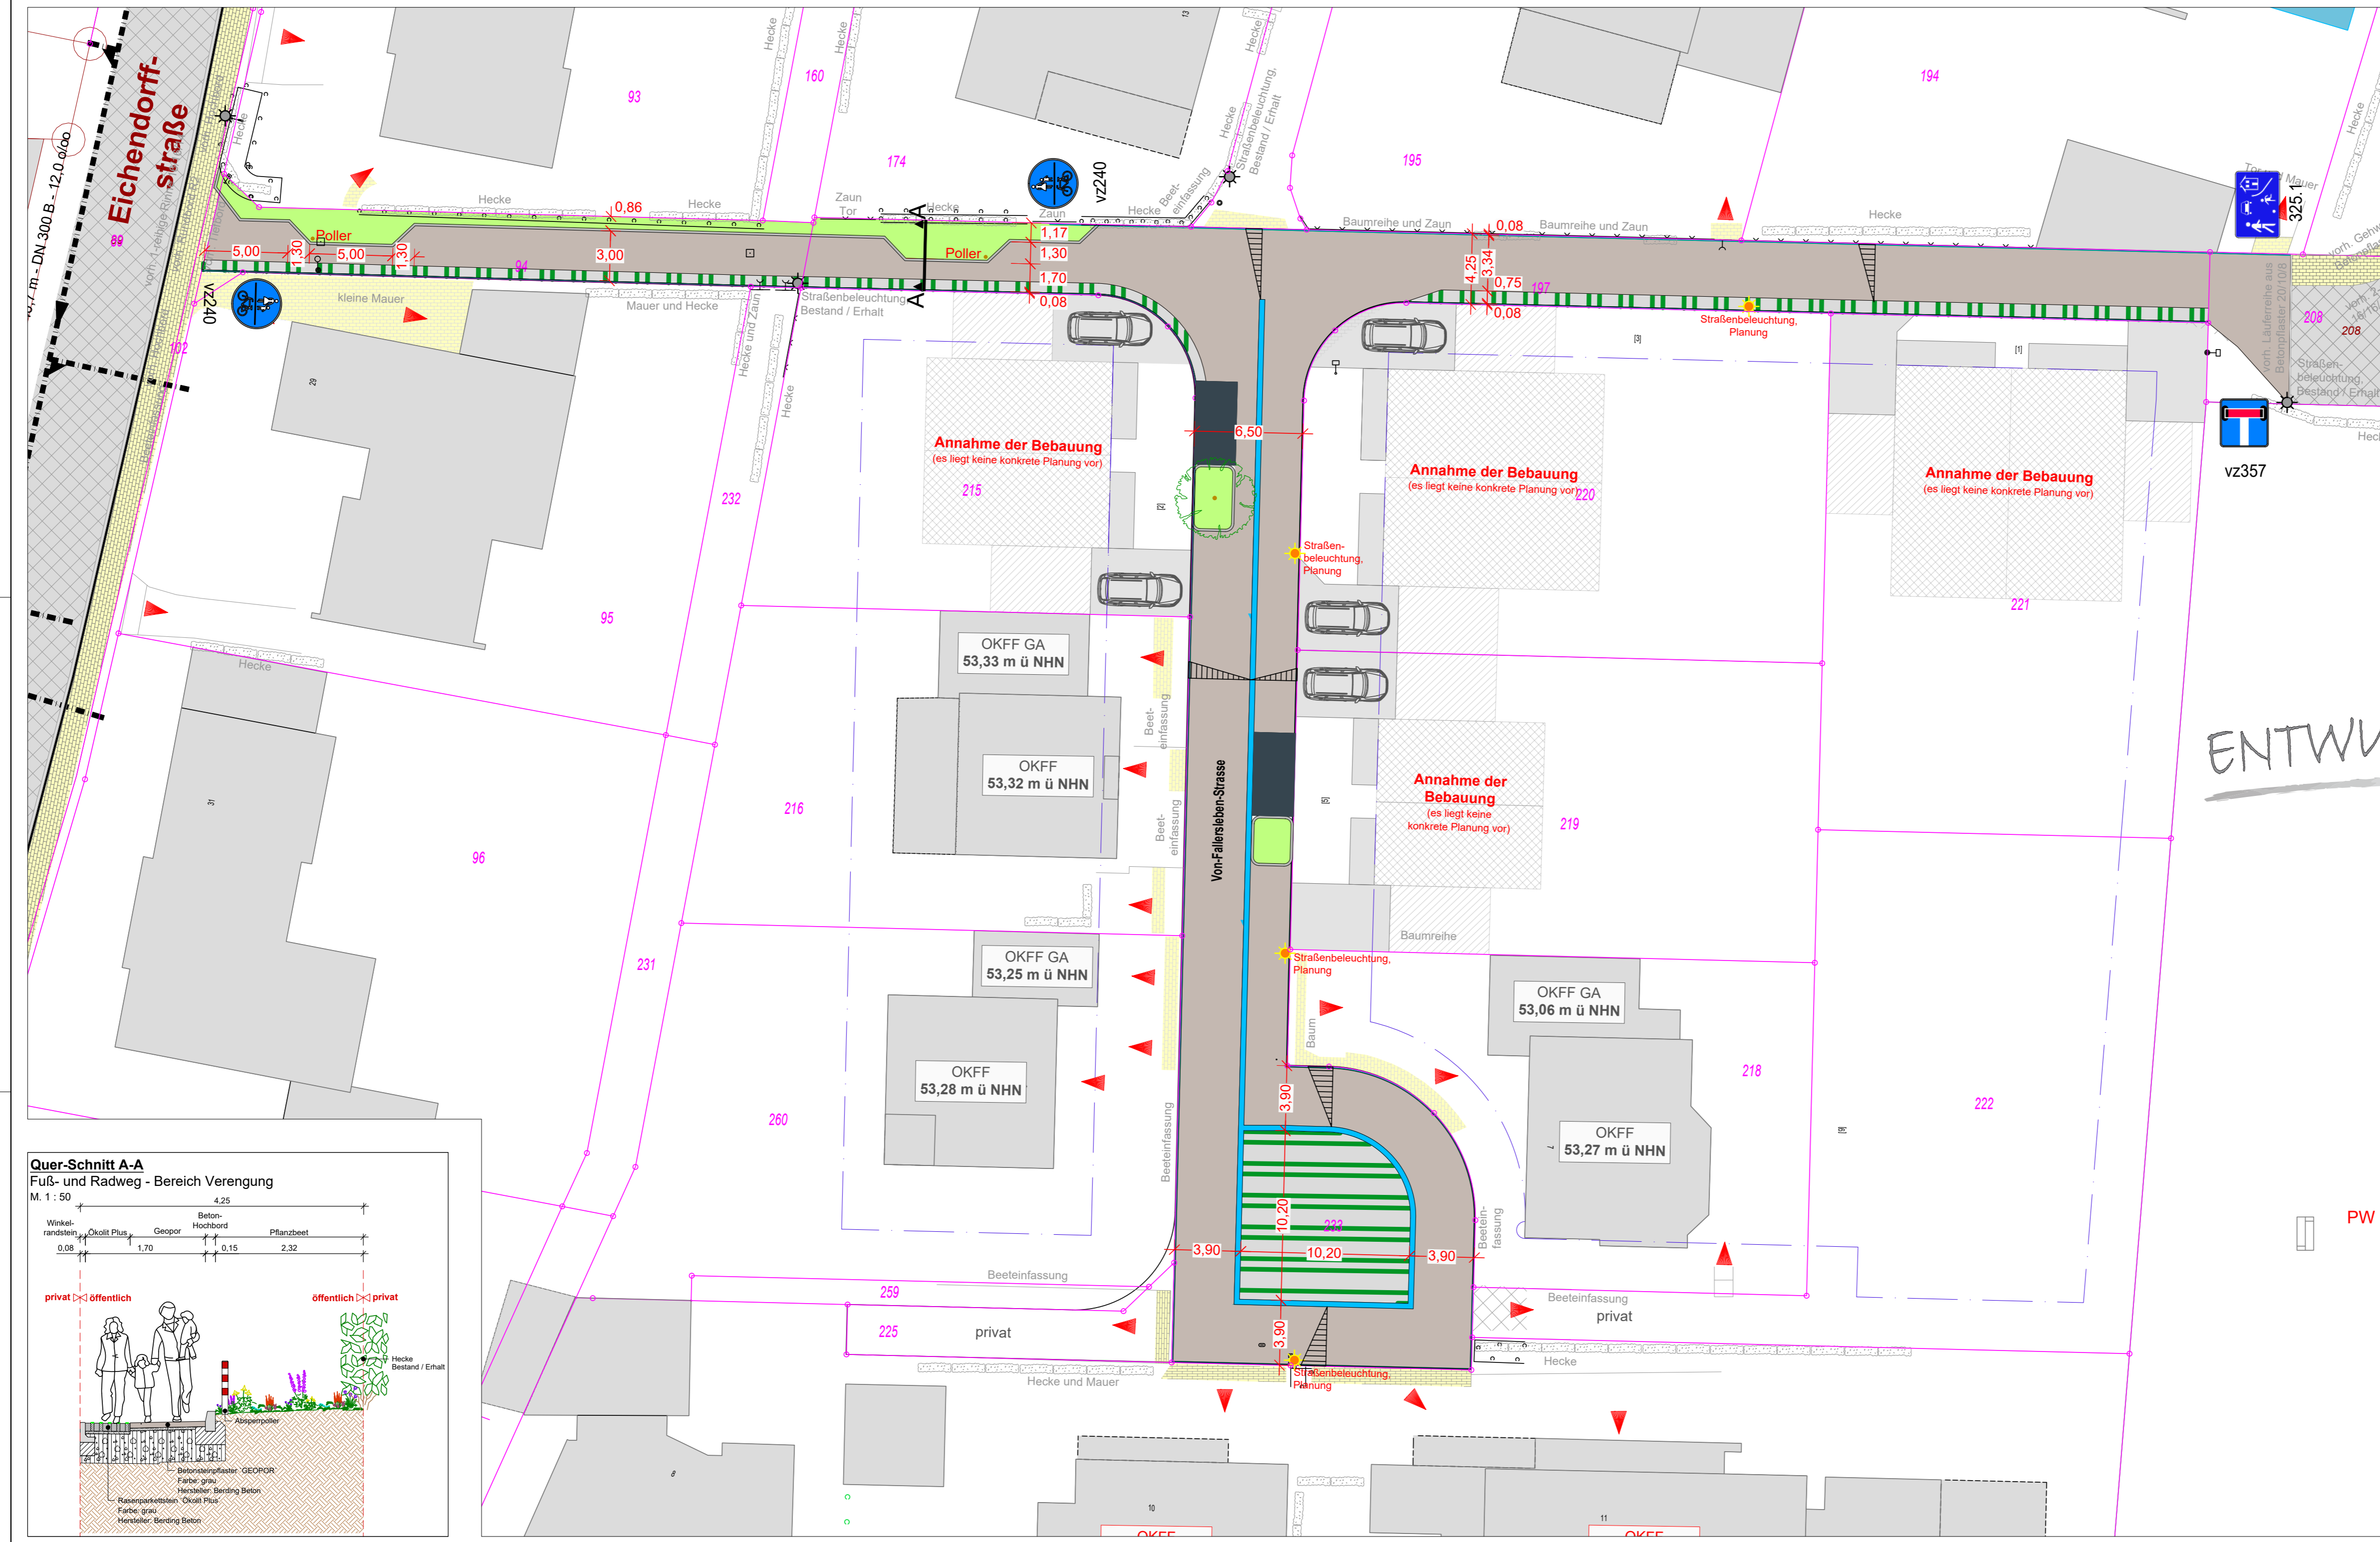


haufwerksporiger
Betonstein


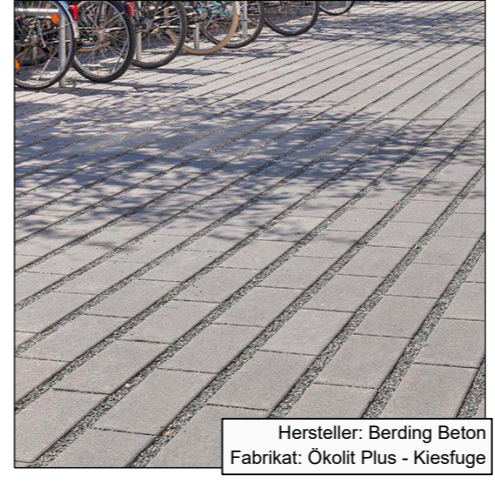


Rasenfugen-
Betonstein

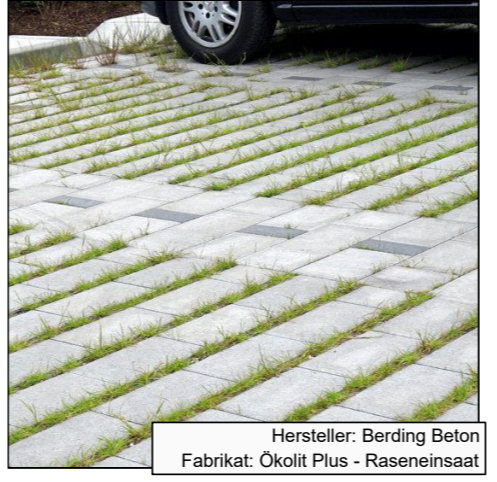

- Flurstücksgrenze
 - Baugrenze | nachrichtl. übernehmen
 - Hecke, Bestand
 - Beleuchtung, Bestand / Erhalt
 - Beleuchtung, Planung Lokalwerke | nachrichtl. übernehmen 14.04.26
 - Poller, Bestand / Rückbau
 - Poller, Planung
 - Markierung Zugänge, Bestand / Erhalt
- Flächenbelag**
- Gebäude | Bestand / Erhalt
 - Hofzufahrten, Hauseingänge | Bestand / Erhalt
 - Hofzufahrten, Hauseingänge | Planung (Annahme der Lage)
 - Betonsteinpflaster, Farbe = grau | Straße
 - Betonsteinpflaster, Farbe = anthrazit | Stellplatz
 - Betonsteinpflaster Rasengitter/Rasenfugenpflaster
 - Gefällekeil, Oberflächen
- Entwässerung**
- 2-reihige Pfalterrinne
- Randeinfassung**
- Winkelrandstein
 - Rundbord
- Vegetation**
- Vegetationsfläche / Pflanzbeete
 - Baum, Planung
- ENTWURF**

ENTWURF

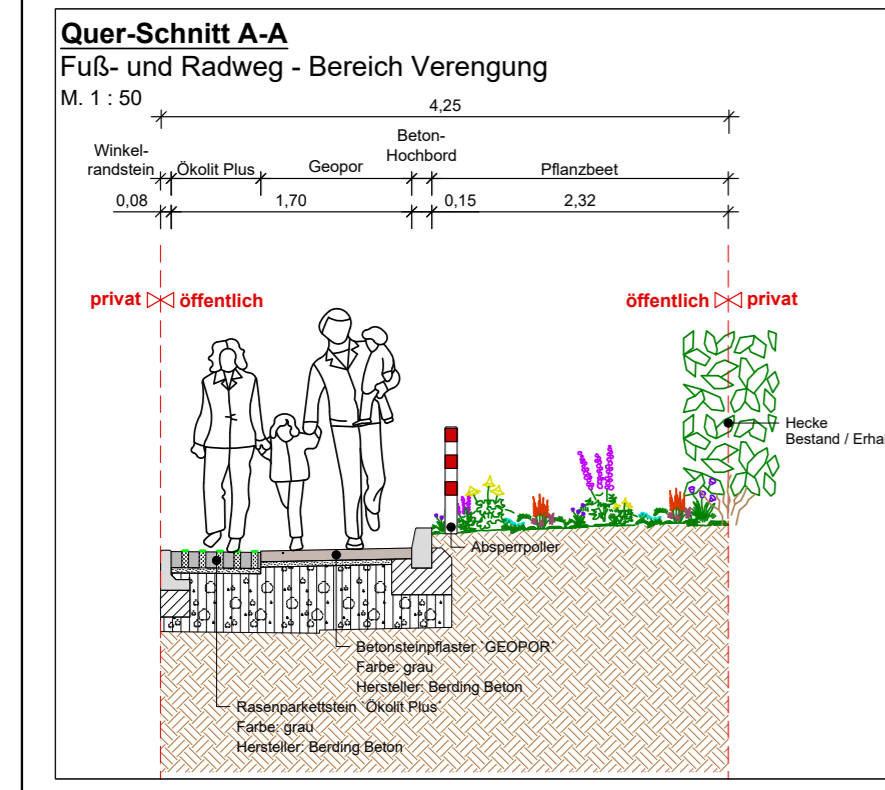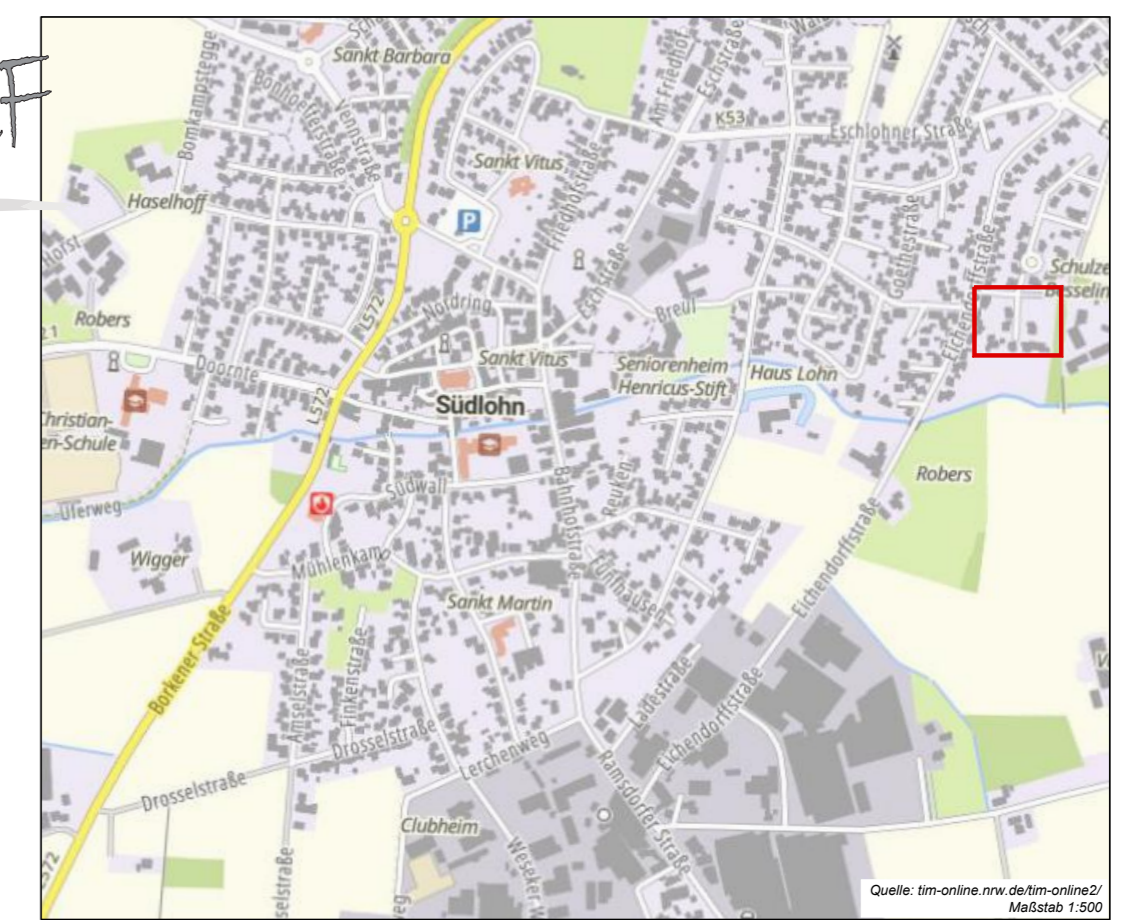

Der Bauherr:	Gemeinde Südlohn Winterswyker Straße 1 46354 Südlohn	Celia ter Hürne Von-Fallerleben-Straße 11 46354 Südlohn
Projektphase:	Anliegersammlung 14.04.2026	
Projekt:	Straßenendausbau Von-Fallerleben-Straße in 46354 Südlohn Gemarkung: Südlohn, Flur: 18, Flurstk. versch.	
Blattinhalt:	Lageplan Straße	Blatt Nr.: 1
Auftragsnummer:	5456	Layout: -
Gezeichnet:	Bus / Sundermann	Datei: "P:Ter Hürne, Südlohn\Lageplan-terHuerne.dwg"
Geprüft:	Martiko	Maßstab: 1 : 200
Der Bauherr:	Der Planverfasser:	
Südlohn, den	<p>MARTIKO Beratende Ingenieure Boschstraße 2, 46703 Stadlohn Telefon: +49 (0)251 98 03 10 info@martiko.de, www.martiko.de</p>	
	Stadlohn, den 15.04.2026	