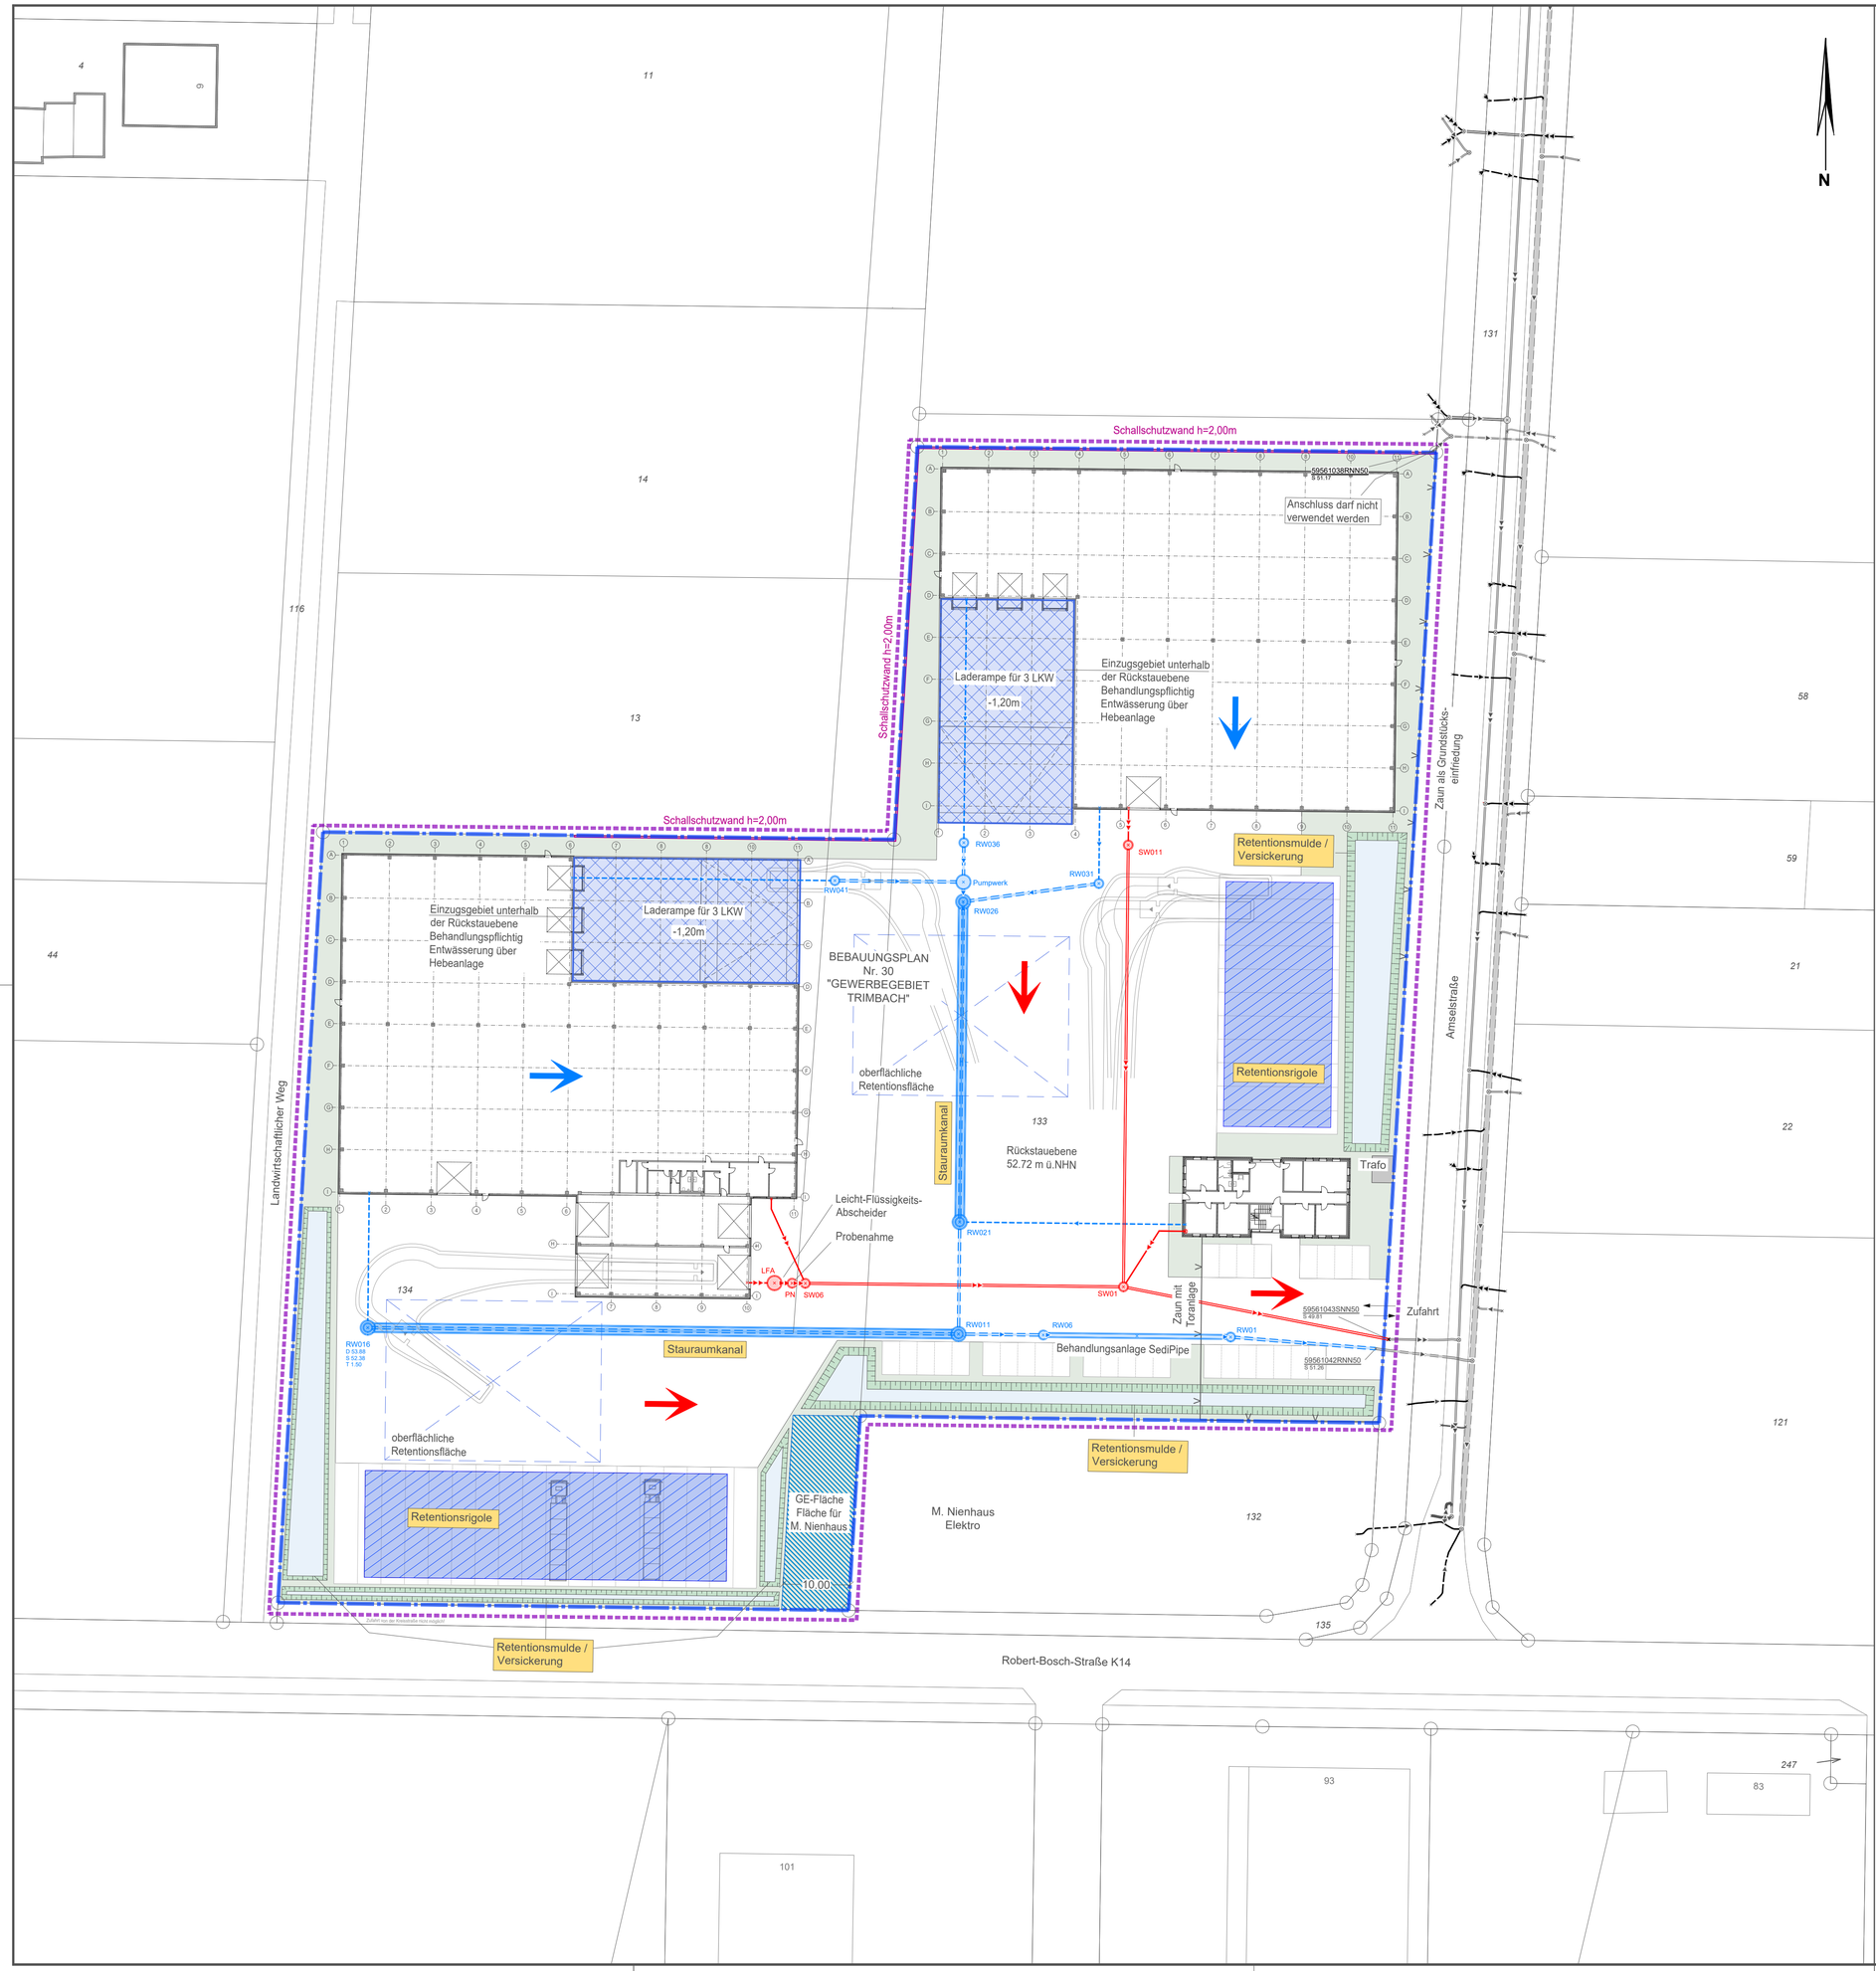


Legende

12715 D 60.71 S 58.05 T 2.66 DN 1000	Schachtbezeichnung Deckelhöhe Schacht Sohlhöhe Schacht Schachttiefe Durchmesser Standardschacht
DN 300 B 31.50m 4.8‰ 53.05 53.12	Dimension, Material, Haltungslänge, Sohlgefälle ankommende Kanalsohle, abgehende Kanalsohle (falls abweichend)
	Standardschacht
	Sonderbauwerk

Bestand

	Regenwasserkanal
	Schmutzwasserkanal
	Mischwasserkanal
	Kanal verschlossen

Planung

	Regenwasserkanal
	Schmutzwasserkanal
	Mischwasserkanal
	Bestandskanal rückbauen
	Bestandskanal verdämmen
	Kanal verschlossen (RW, SW, MW)
	Drainage
RR	Regenfallrohr (nachrichtlich übernommen)
	Auslass / Zulauf

Versorgungsleitungen Bestand (nachrichtliche Darstellung)

	Telekommunikation
	Gas
	Strom
	Wasser
	Leerrohr

Wasserwirtschaftliche Planung

	Übergabepunkt Schmutzwasser TGA - Außenentwässerung
	Übergabepunkt Regenwasser TGA - Außenentwässerung
	Entwässerungsmulde
	Böschungen
	Rückhaltevolumen für Nachweis Überflutungsschutz
	Fließweg Notwasserweg
	Notentwässerungsrichtung Dachfläche
	Einzugsgebiet unterhalb der Rückstauebene

Varianten Überflutungsnachweis

Grenzen

	Grundstücksgrenze
	Baugrenze

Index	Art der Änderung	Name	Datum

Auftraggeber

Gemeinde Südlohn

Winterswyker Str. 1 | 46354 Südlohn
T 02862 582 0 | F 02862 582 58
gemeinde@suedlohn.de | www.suedlohn.de

Projektname

Bauvorhaben - Logistikfläche Spedition Hoeper, Robert-Bosch-Str.

Plannummer **W.2.3.1**			Projektnr. **10250029**
Planinhalt **Lageplan Entwässerungskonzept**			Maßstab **1:500**
Fachbereich Wasserwirtschaft		Name | Kürzel	Datum
	bearbeitet	Holl	13.08.2026
Leistungsphase Grundlagenermittlung	gezeichnet	Müller	13.08.2026
	geprüft		
Freigabe Planer	Freigabe Auftraggeber | Bauherr		

nts Ingenieurgesellschaft mbH

Hansestraße 63 | 48165 Münster
T 02501 2760 0 | F 02501 2760 33
info@nts-plan.de | www.nts-plan.de

Ingenieurgesellschaft

Lagestatus ETRS 89/UTM 32 | Höhenstatus NHN (DHHN 2016)