




FLUR 6

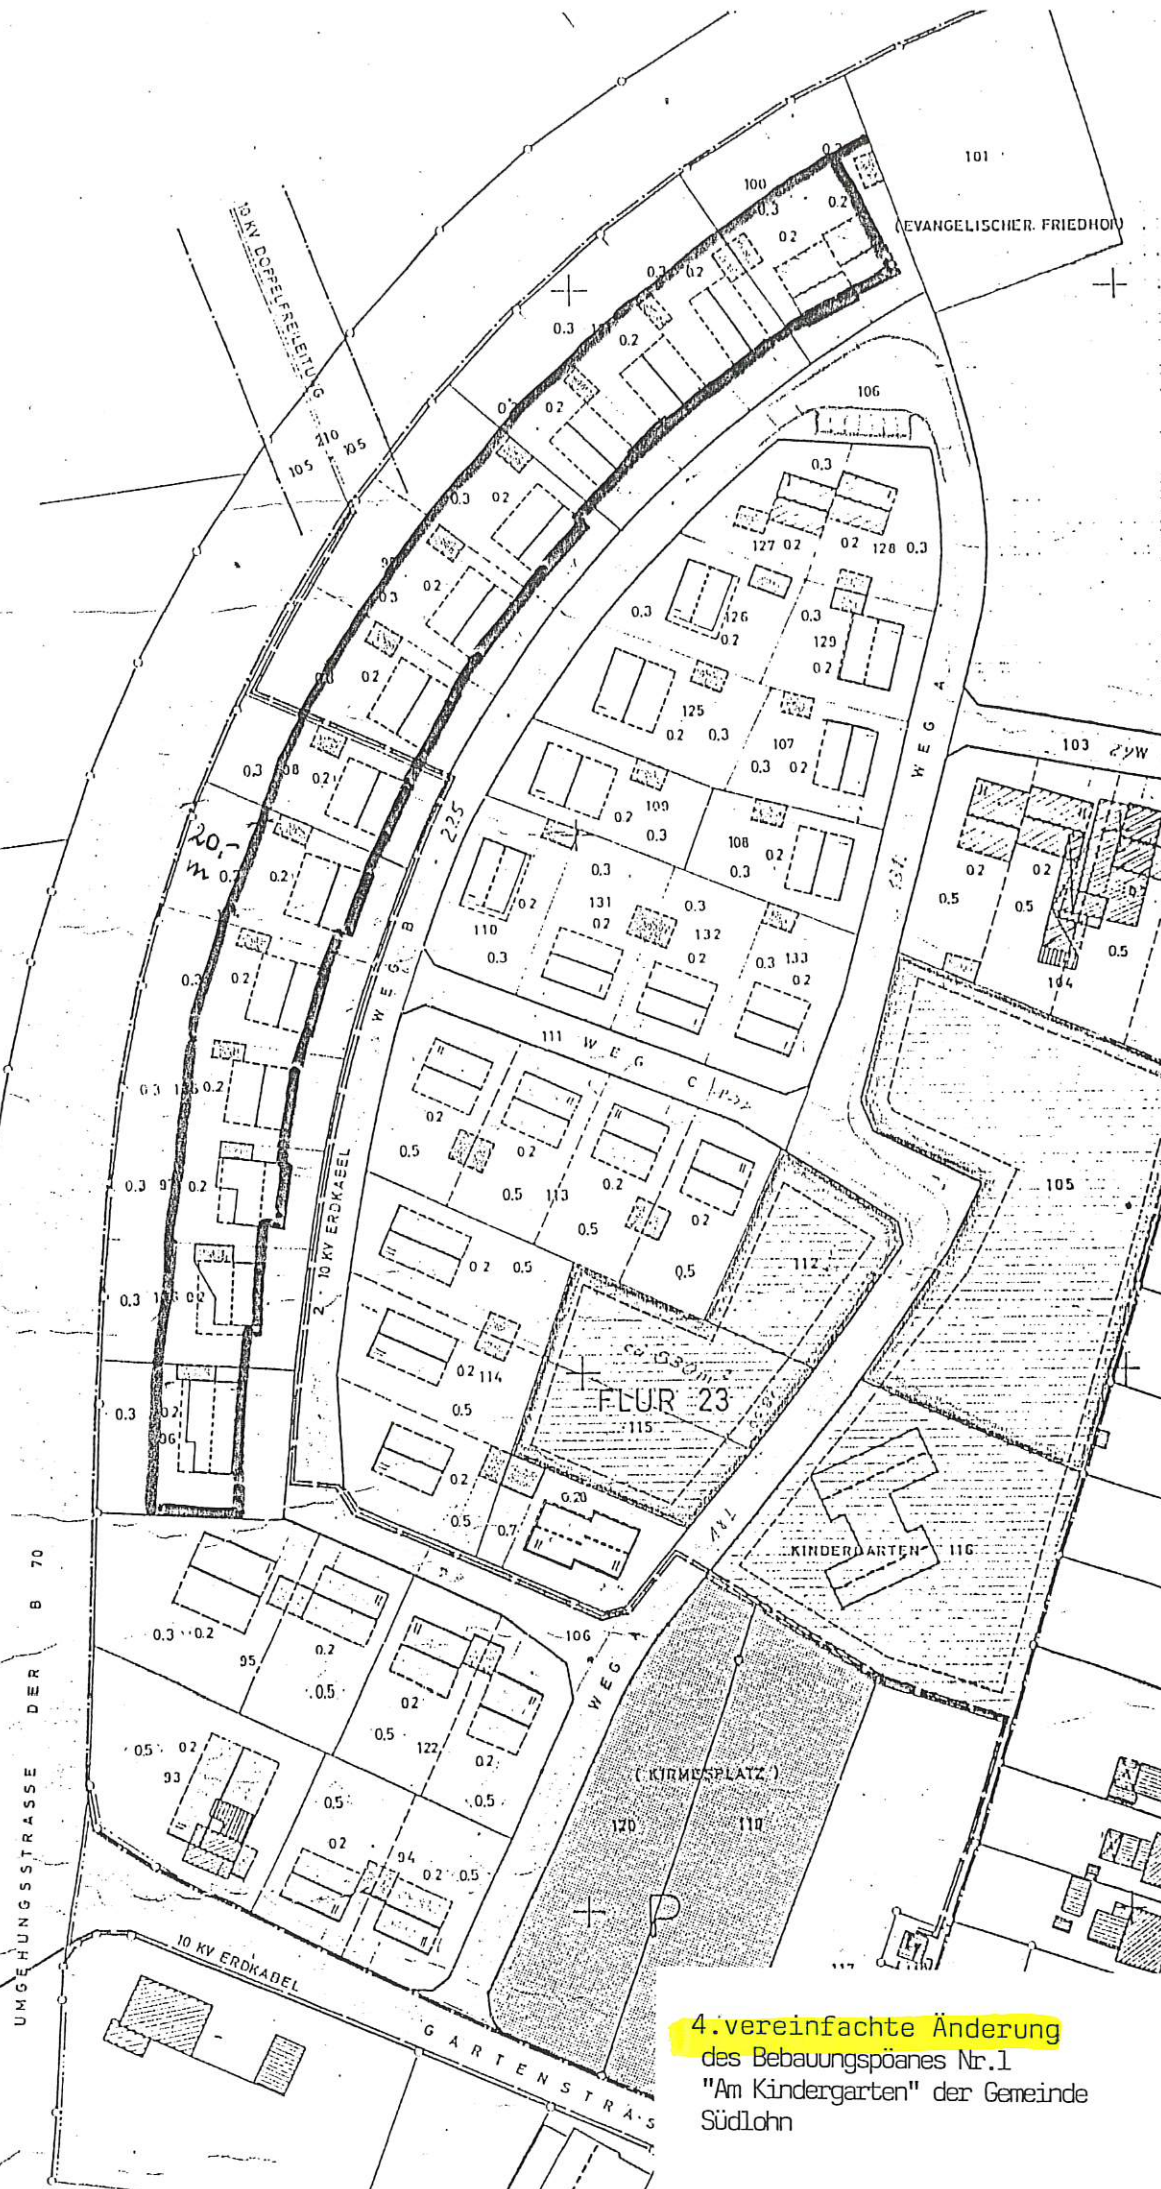

4. vereinfachte Änderung
des Bebauungsplanes Nr.1
"Am Kindergarten" der Gemeinde
Sudlohn