


**Gemeinde Südlohn  
-Bauamt-**

6. vereinfachte Änderung des  
Bebauungsplans Nr. 1 „Am Kindergarten“  
im Ortsteil Südlohn

Stand: Entwurf

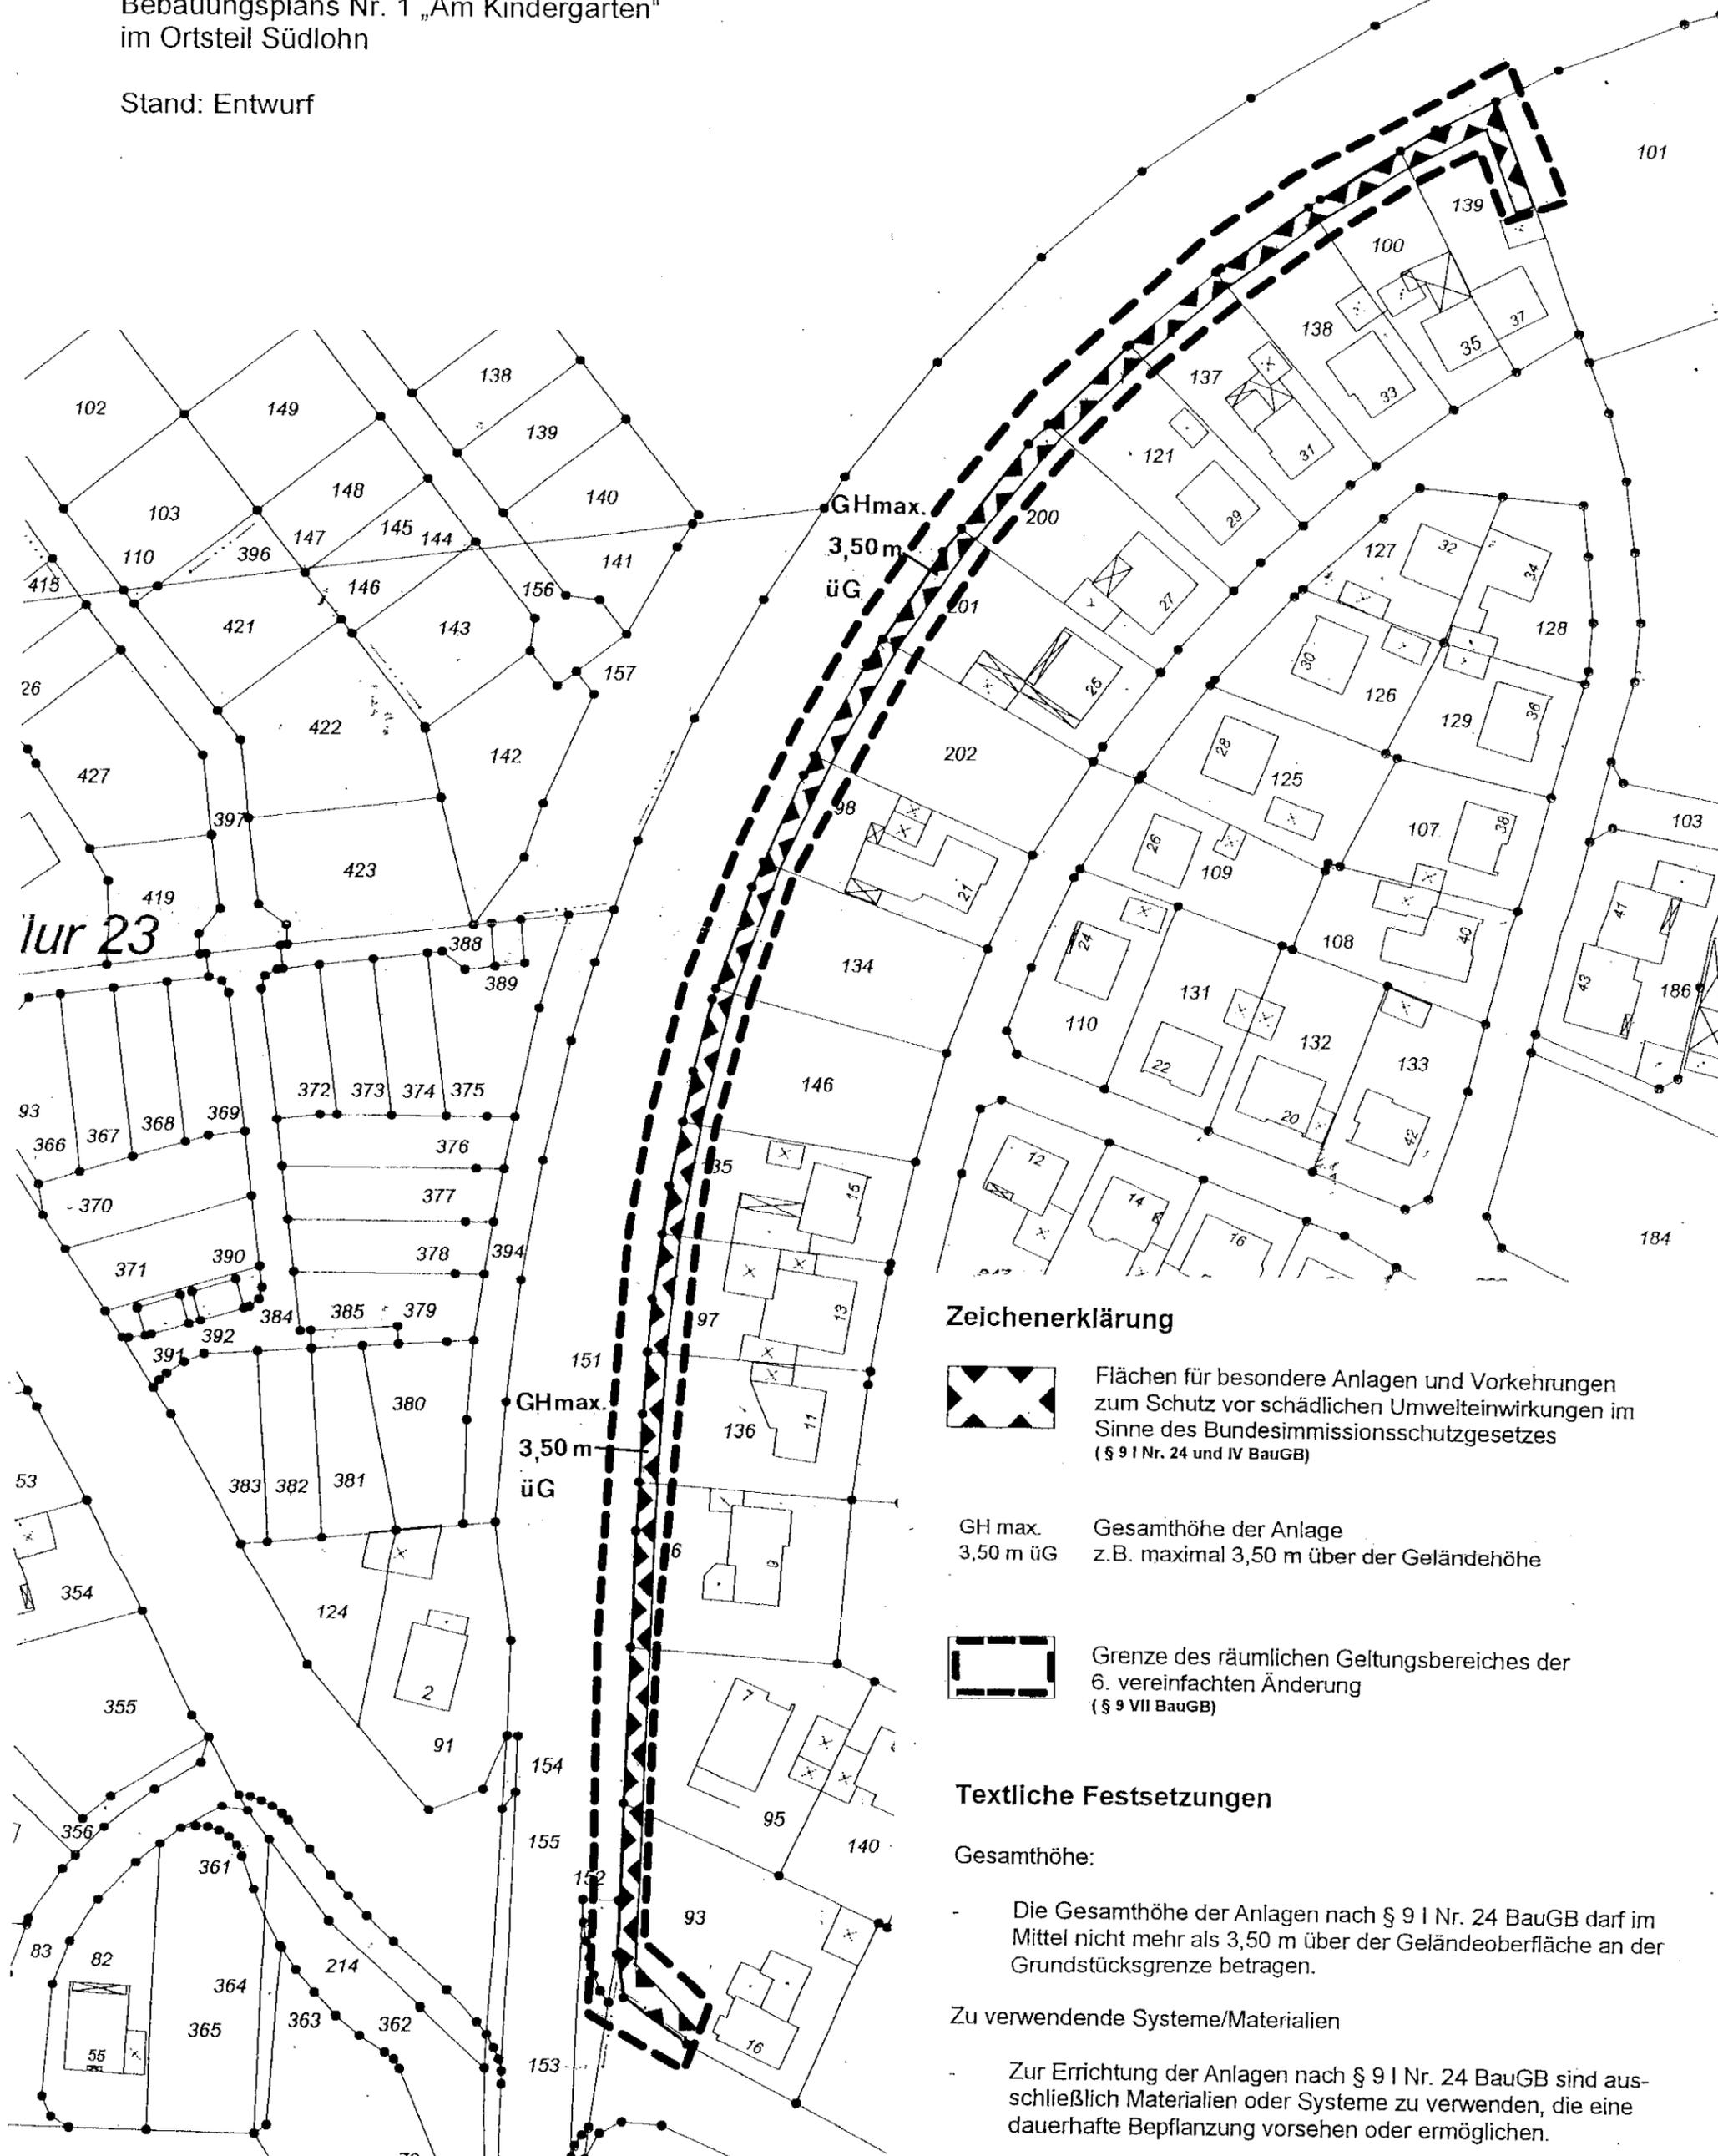


**Zeichenerklärung**



Flächen für besondere Anlagen und Vorkehrungen zum Schutz vor schädlichen Umwelteinwirkungen im Sinne des Bundesimmissionsschutzgesetzes (§ 9 I Nr. 24 und IV BauGB)

GH max.  
3,50 m üG

Gesamthöhe der Anlage z.B. maximal 3,50 m über der Geländehöhe

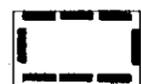

Grenze des räumlichen Geltungsbereiches der 6. vereinfachten Änderung (§ 9 VII BauGB)

**Textliche Festsetzungen**

Gesamthöhe:

- Die Gesamthöhe der Anlagen nach § 9 I Nr. 24 BauGB darf im Mittel nicht mehr als 3,50 m über der Geländeoberfläche an der Grundstücksgrenze betragen.

Zu verwendende Systeme/Materialien

- Zur Errichtung der Anlagen nach § 9 I Nr. 24 BauGB sind ausschließlich Materialien oder Systeme zu verwenden, die eine dauerhafte Bepflanzung vorsehen oder ermöglichen.