


Satzungsbeschluss 20.02.2008
 Bekanntm. 21.02.2008

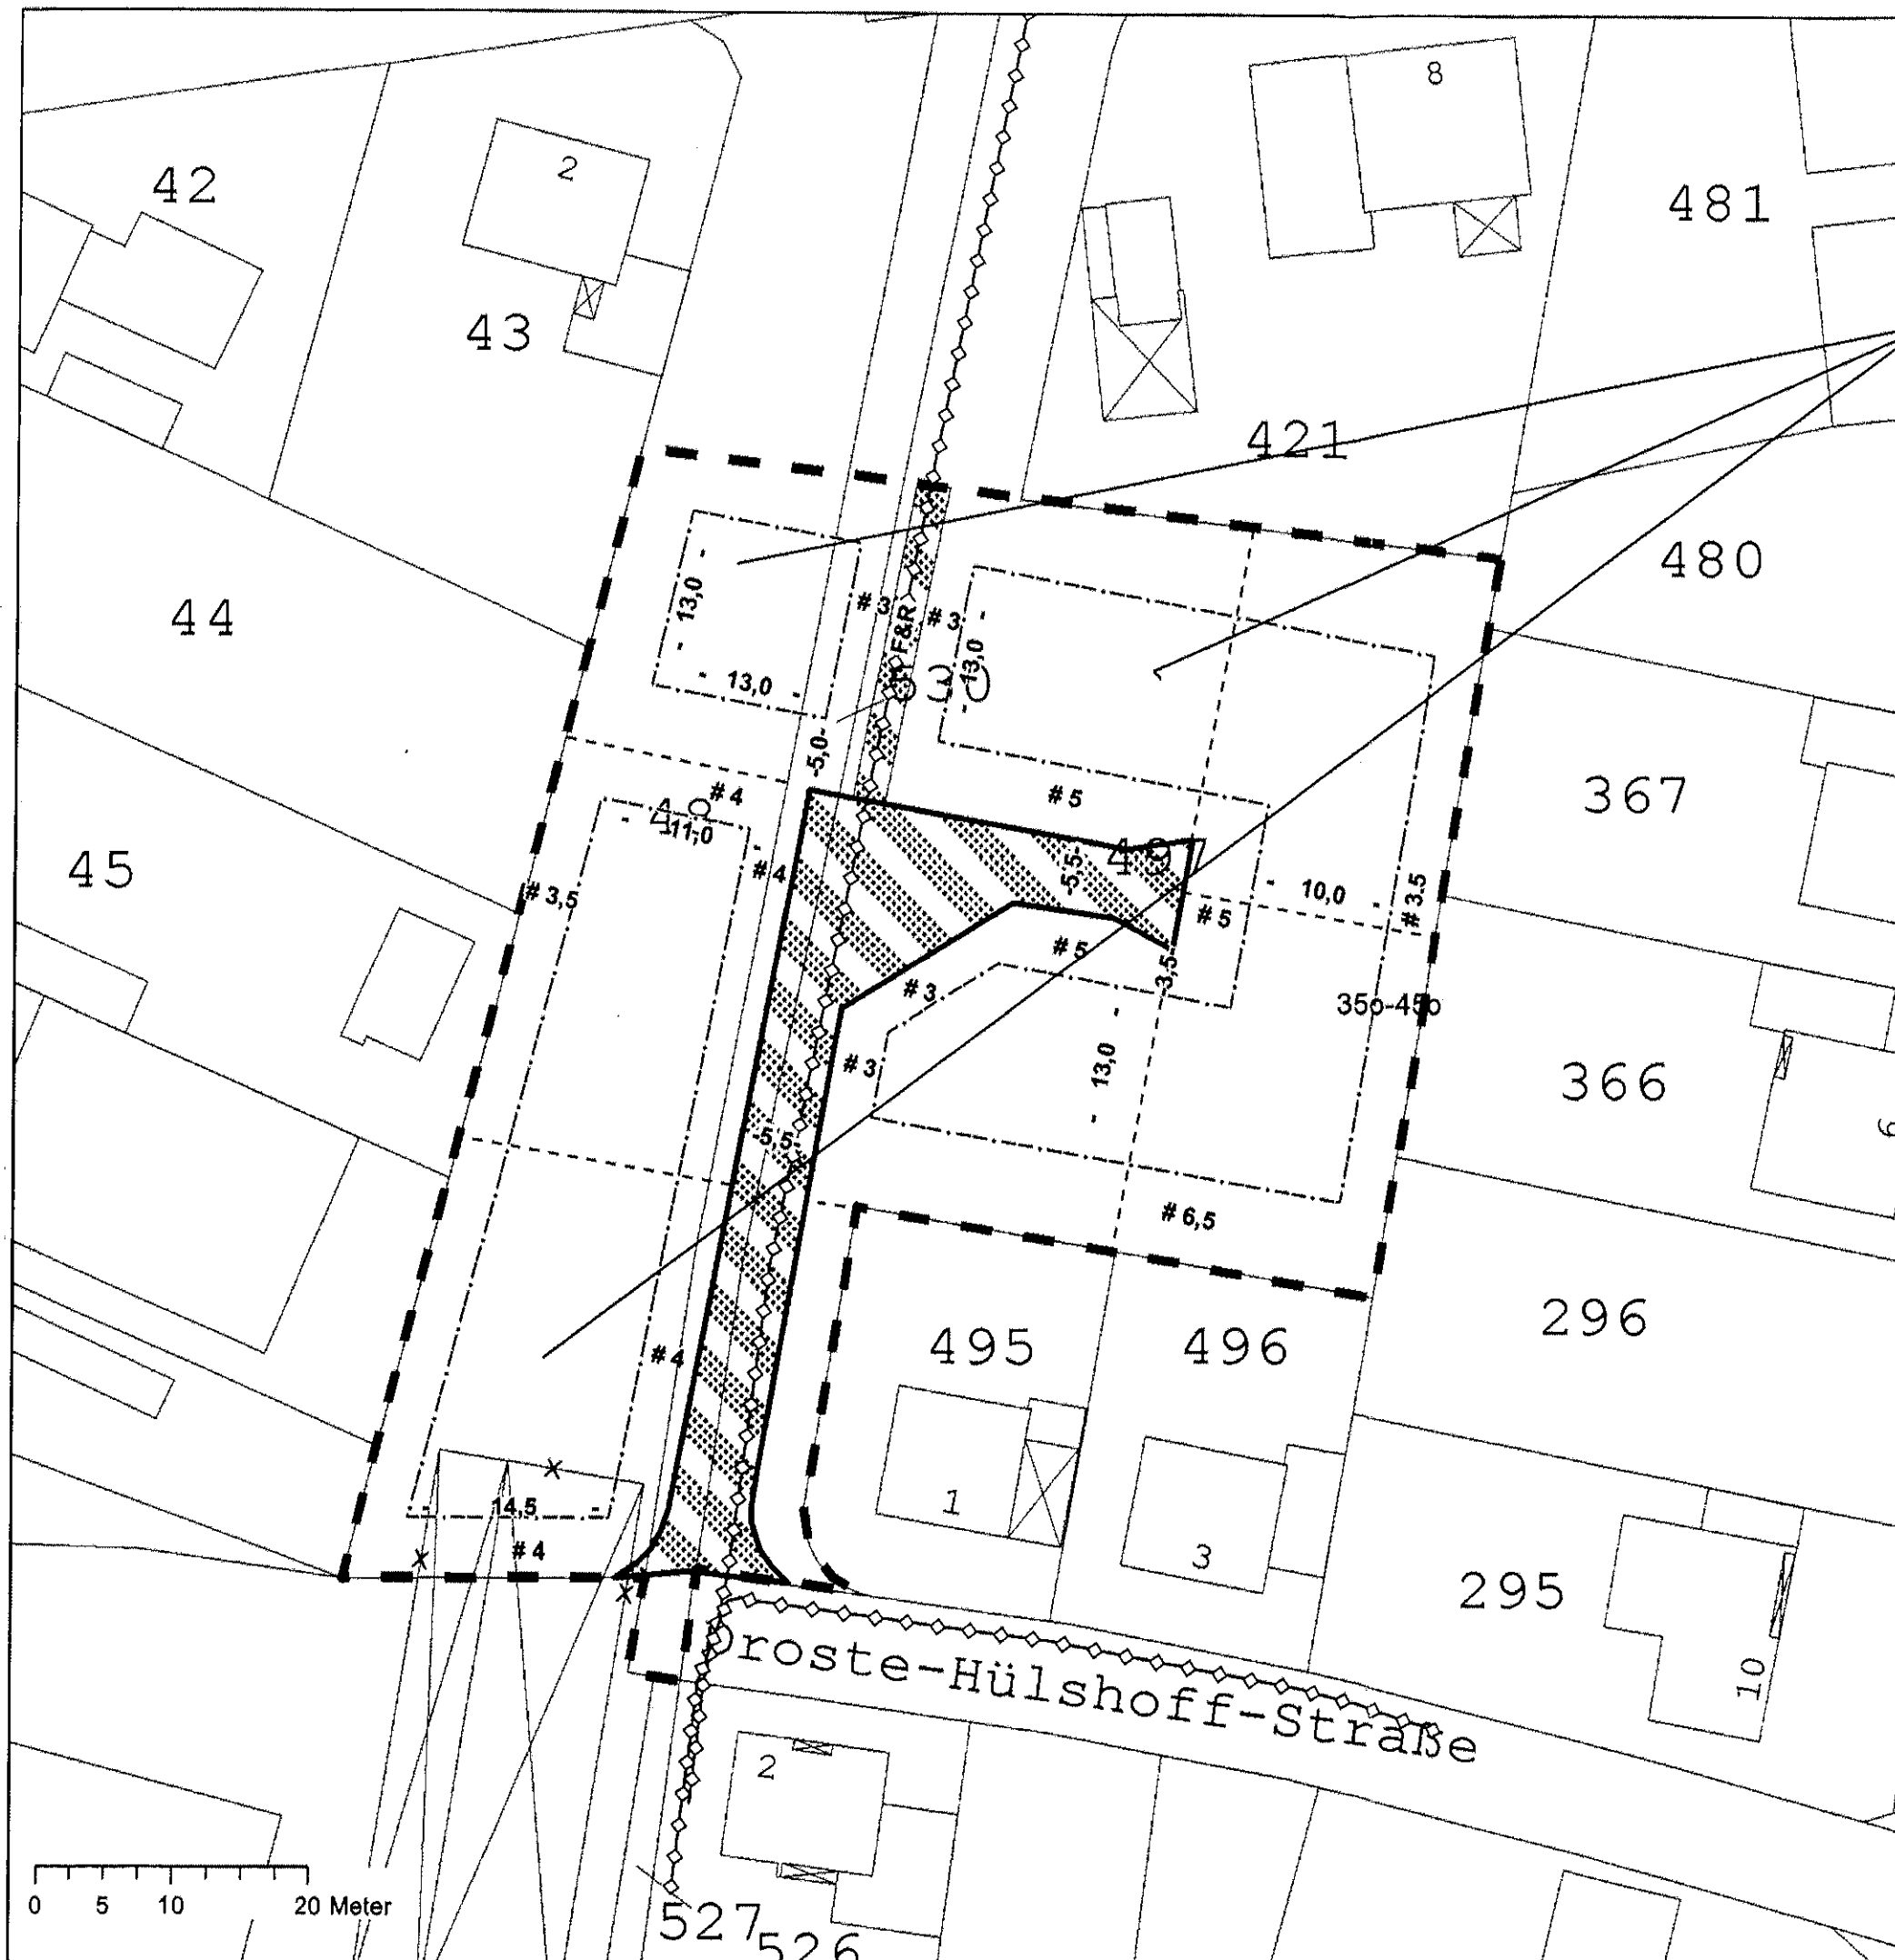

WA2	II
0,4	0,6
△ ED	35°-45°



Zeichenerklärung

- Festsetzungen**
- WA allgemeines Wohngebiet
 - 0,4 Grundflächenzahl, (GRZ)
z.B. max. 0,4
 - 0,6 Geschossflächenzahl, (GFZ)
z.B. max. 0,6
 - II Anzahl der Vollgeschosse
z.B. max. 2
 - △ ED Einzel- und Doppelhaus-
bebauung
 - 35-45 zulässige Dachneigung
z.B. 35 bis 45 Grad
 - Baugrenze
 - [diagonal hatching] verkehrsberuhigter Bereich
 - [F&R hatching] Fuß- und Radweg
 - [dashed line] Grenze des
Änderungsbereichs
- nachrichtl. Übernahmen und
Darstellungen ohne Normcharakter**
- ◇◇◇◇◇◇ 10-KV Leitung
unterirdisch
 - Grundstücksgrenzeneu

**Gemeinde Südlohn
- Bauamt -**

12. vereinfachte Änderung des
 Bebauungsplanes Nr. 02
 "Am Breul / Eschlohn"

Ausfertigung
 Kreis Borken FB 63

im Bereich der 4. Änderung