


Handwritten signature

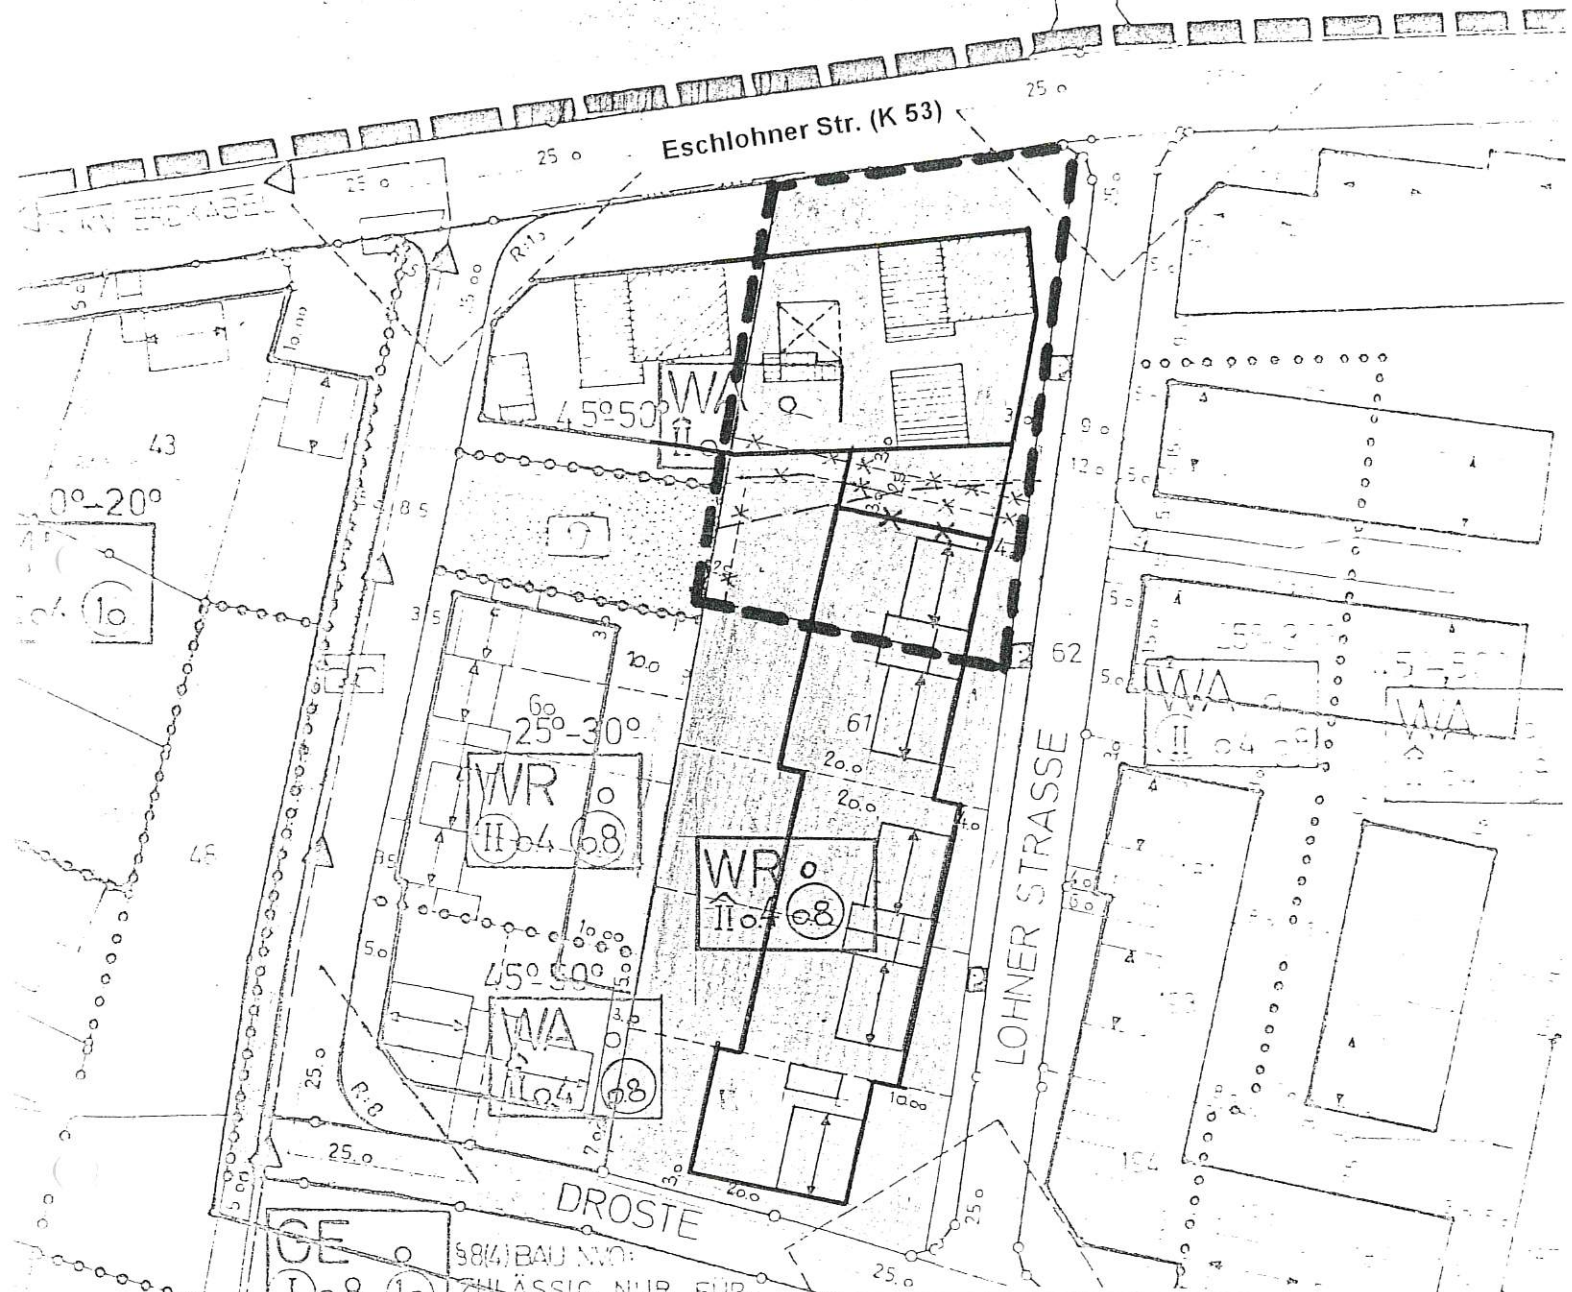

§ 8(4) BAU NVO:
 ZULÄSSIG NUR FÜR
 BETRIEBE ODER
 BETRIEBSTEILE, DIE DAS
 WOHNEN NICHT
 WESENTLICH STÖREN

Fl. 21

Gemeinde Südlohn
 Ortsteil Südlohn

Bebauungsplan Nr. 2
 „Am Breul-Eschlohn“
 6. vereinfachte Änderung

Grundstück Gem. Südlohn, Flur 21, Nr. 374
 M.: 1 : 1.000

- — — — —** = Änderungsbereich
- x — x —** = aufgegebene Baugrenze
- x - - x - -** = aufgegebene Fuß-/Radwegeverb.
- - - - -** = neue Grundstücksteilung

Aufgestellt:
 Südlohn, Jan. 1997
 Gemeinde Südlohn
 - Bauamt -

Handwritten mark