


8. Vereinfachte Änderung des Bebauungsplanes  
Nr. 2 „Im Breul/Eschlohn“

Entwurf  
Stand: 07.02.2002

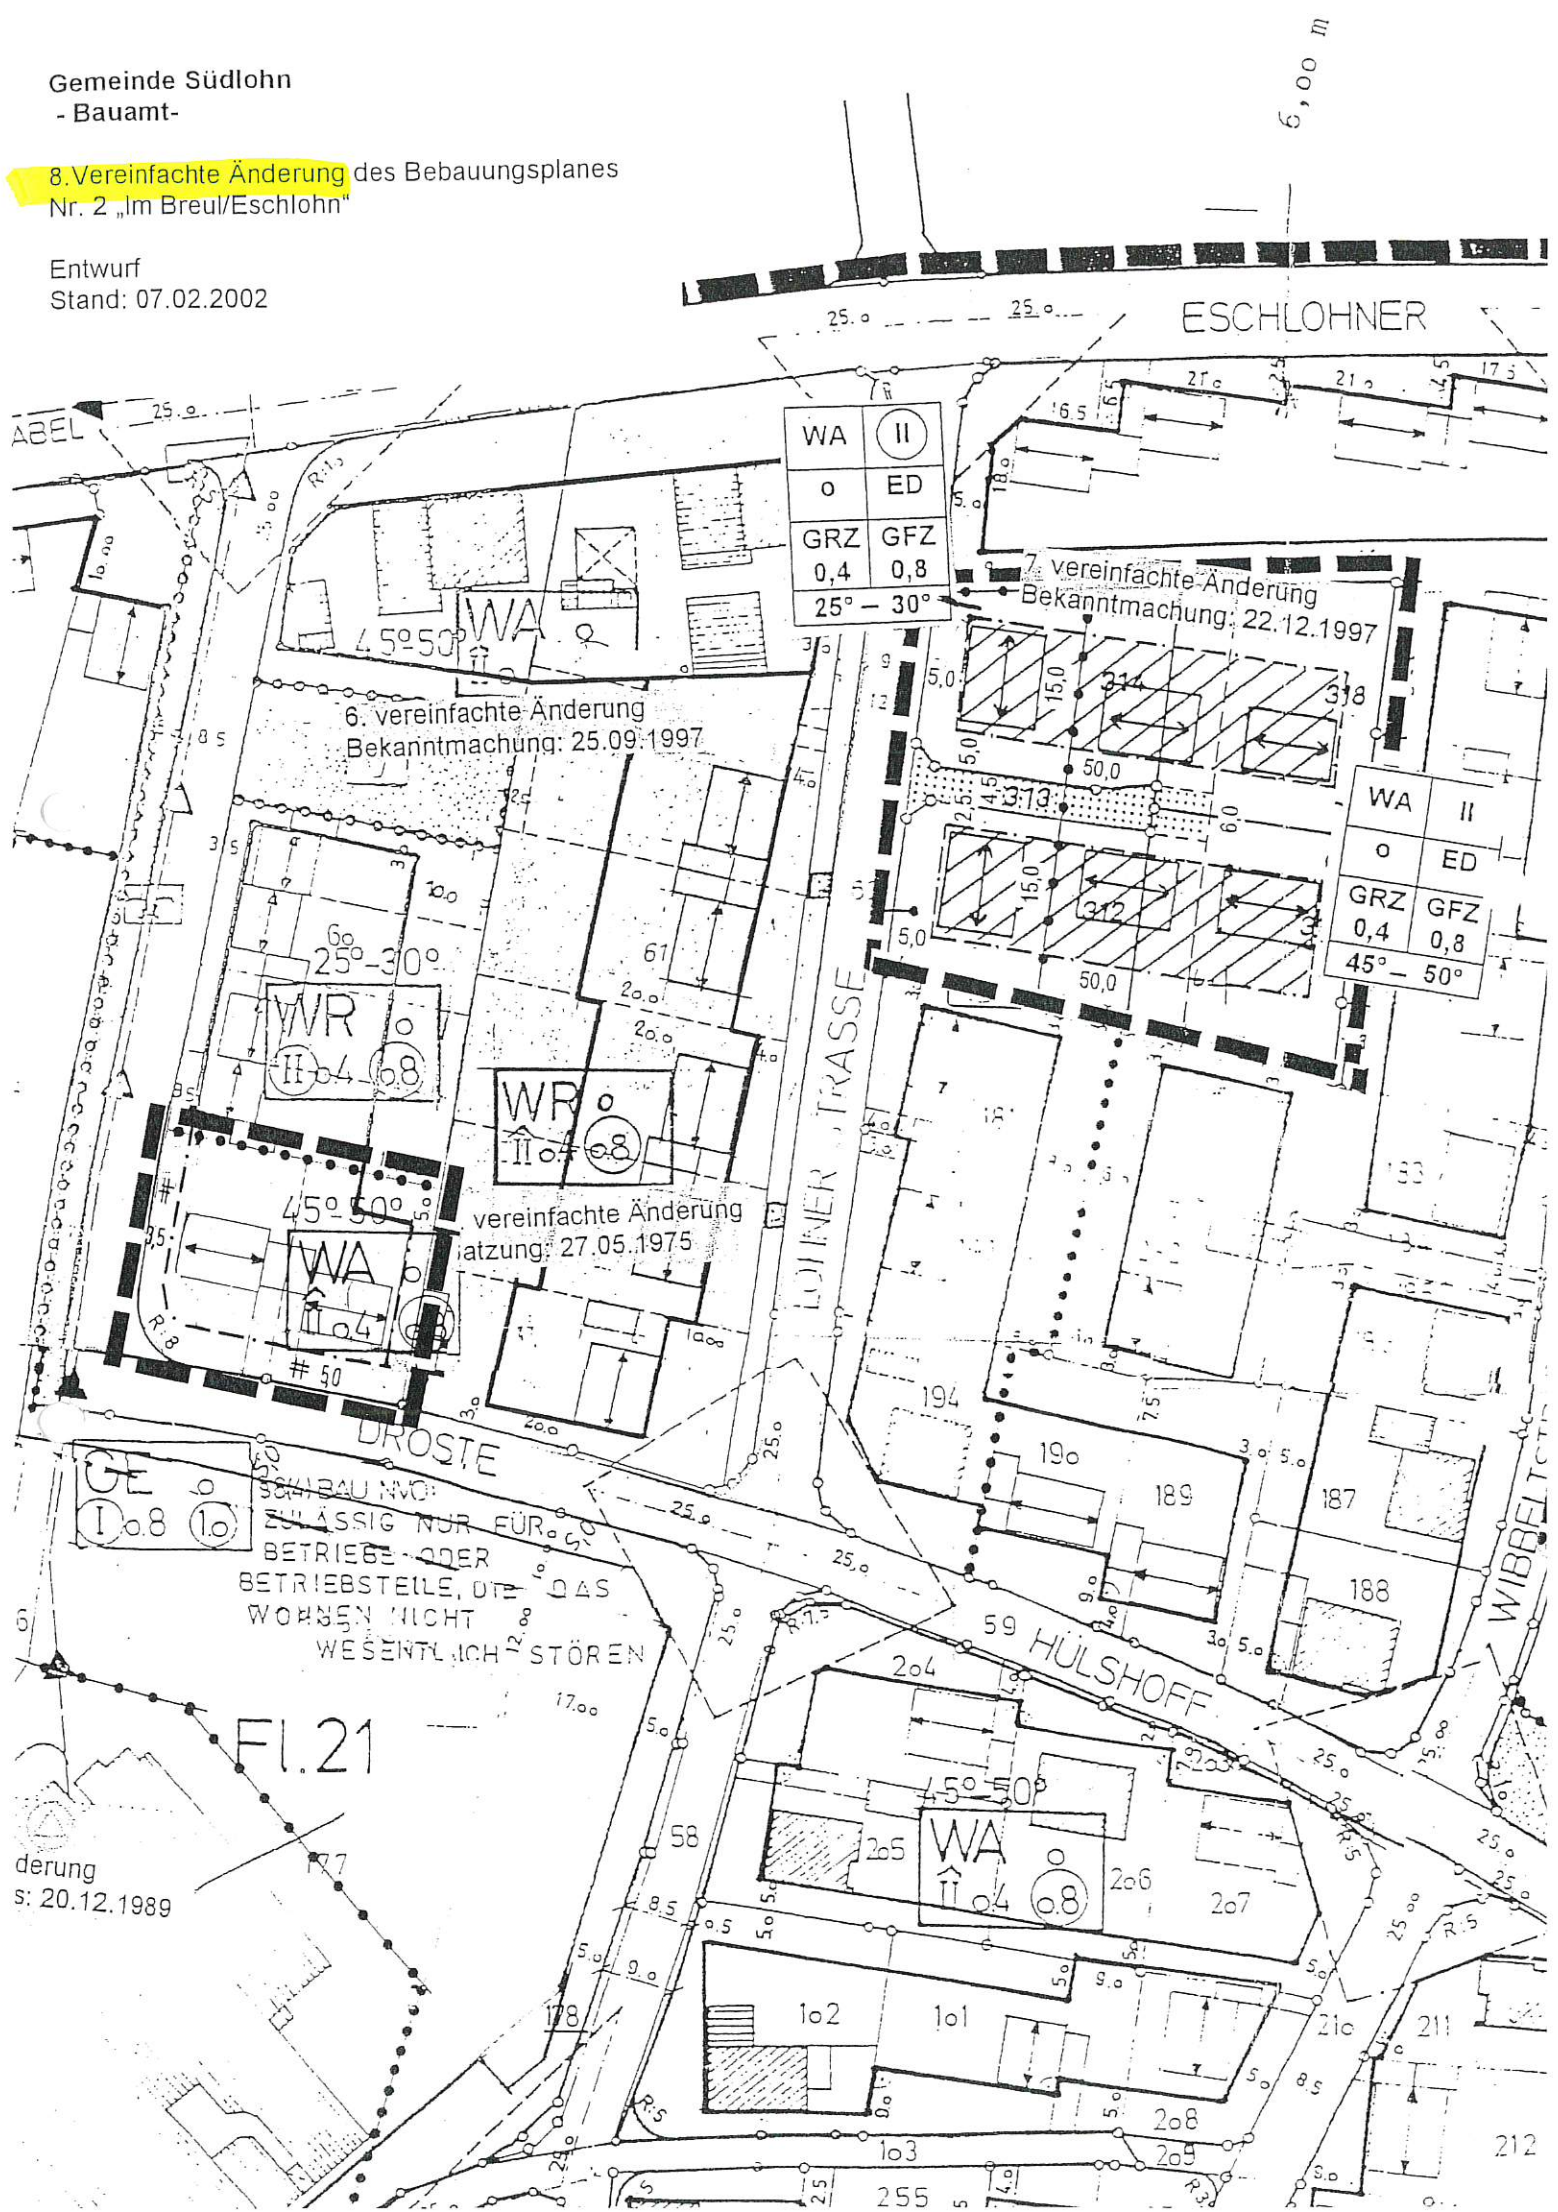

WA	II
0	ED
GRZ	GFZ
0,4	0,8
25° - 30°	

WA	II
0	ED
GRZ	GFZ
0,4	0,8
45° - 50°	

SCHEUBAU NUR  
ZULÄSSIG NUR FÜR  
BETRIEBE ODER  
BETRIEBSTEILE, DIE  
WAS WOHNE  
WESENTLICH STÖREN

Fl. 21

derung  
s: 20.12.1989

6,00 m

ESCHLOHNER

ABEL

LOIGNER TRASSE

DROSTE

HÜLSHOFF

WIBELT