


FLUR 8

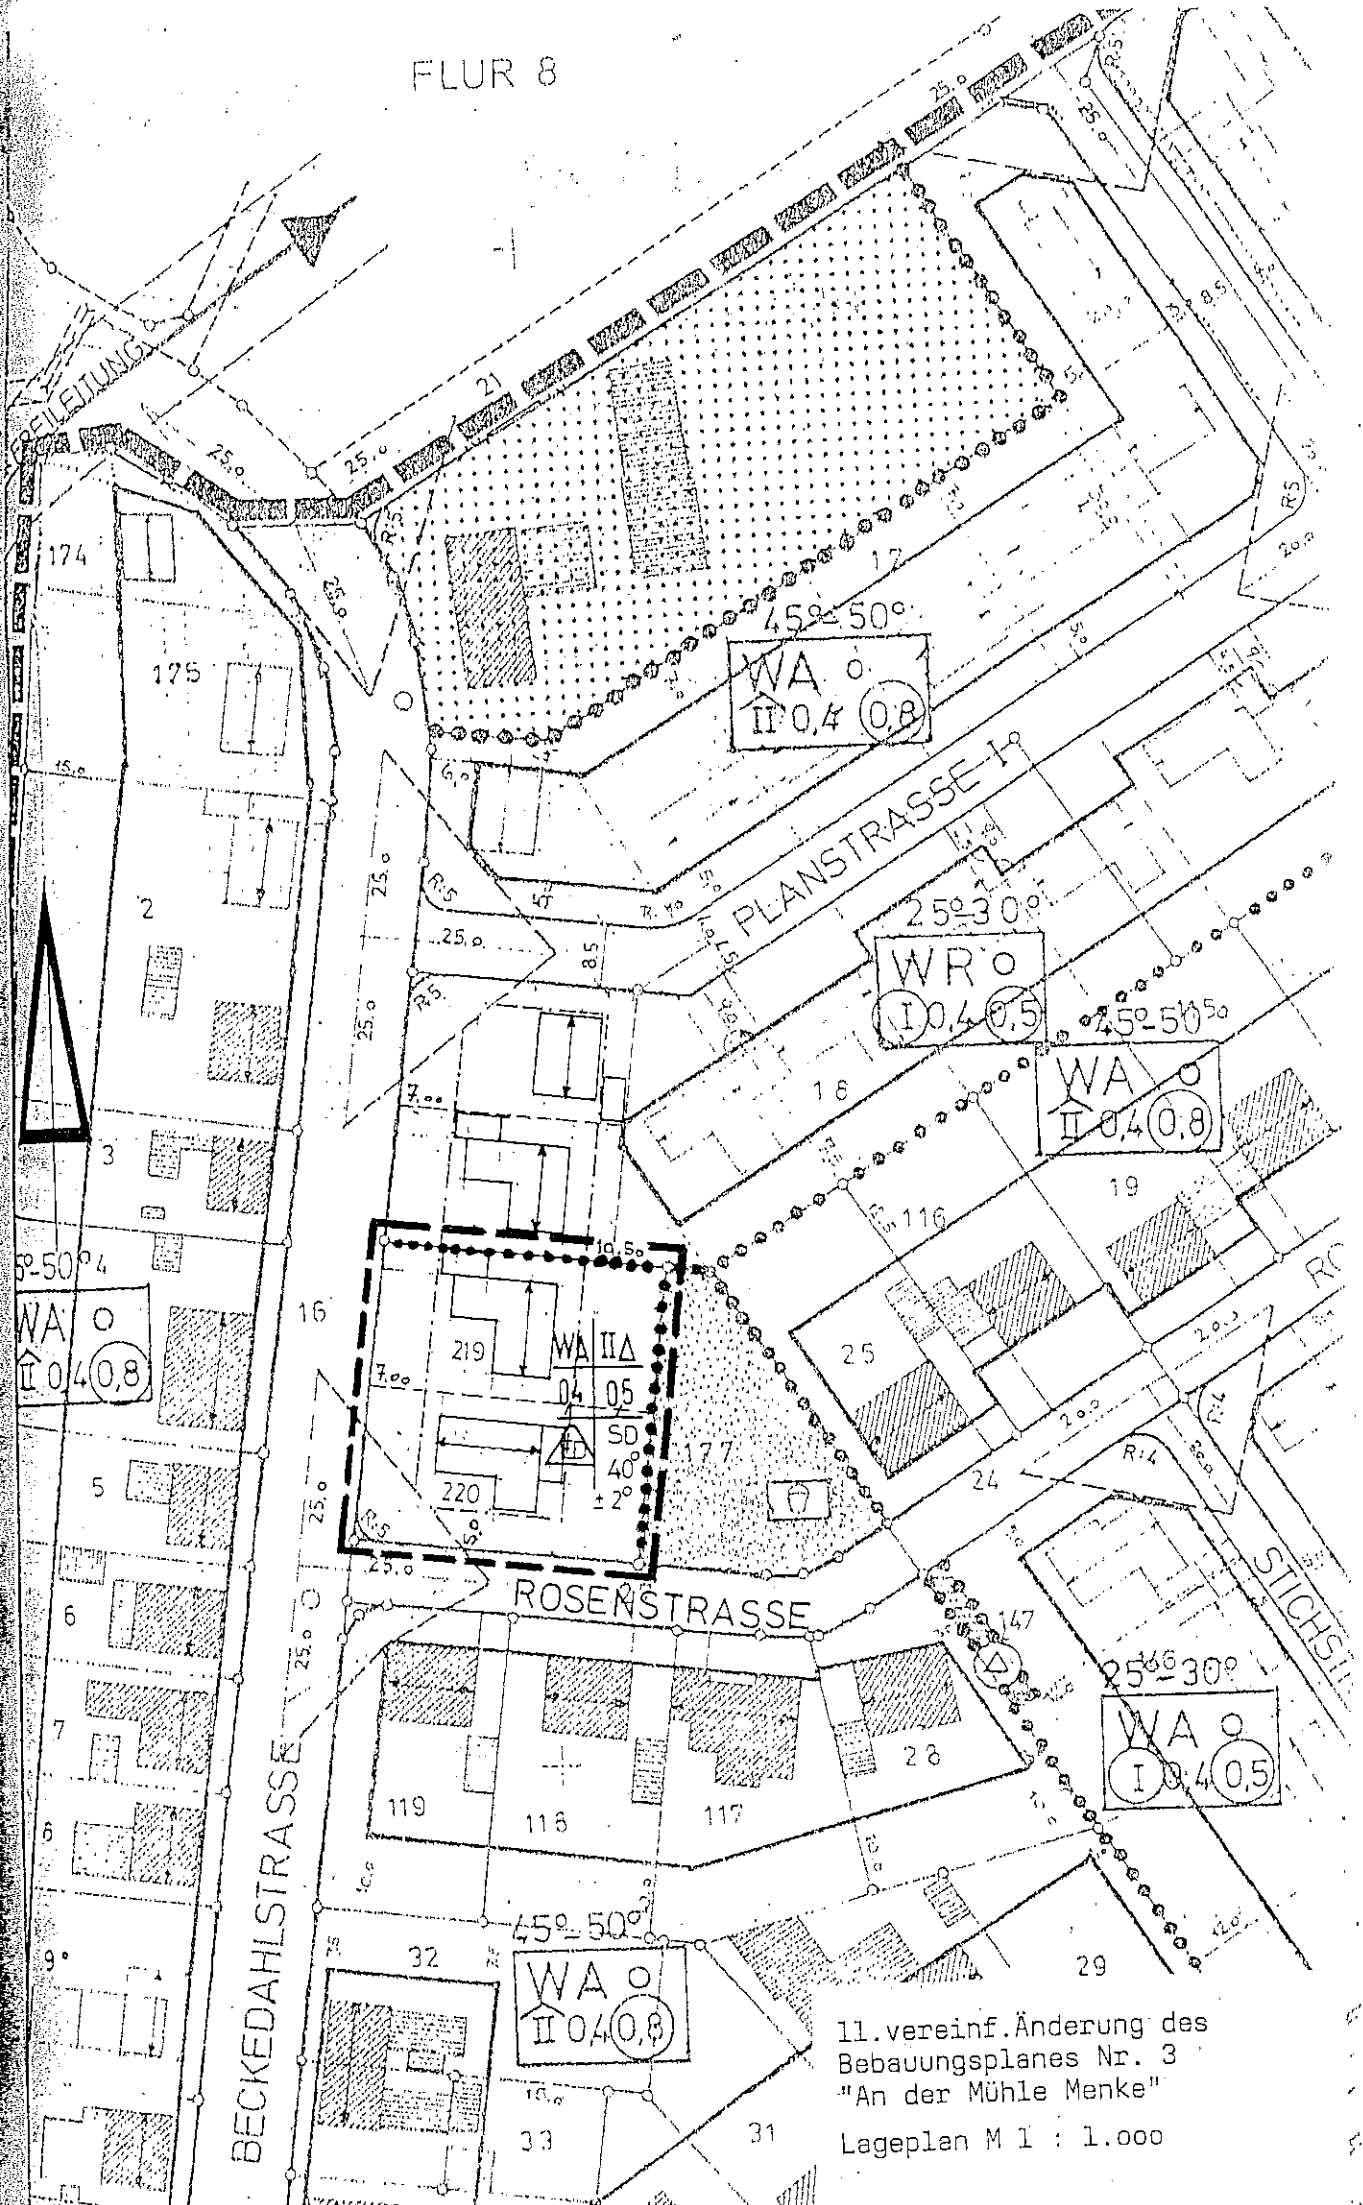

11. vereinf. Änderung des  
Bebauungsplanes Nr. 3  
"An der Mühle Menke"  
Lageplan M 1 : 1.000