


000000

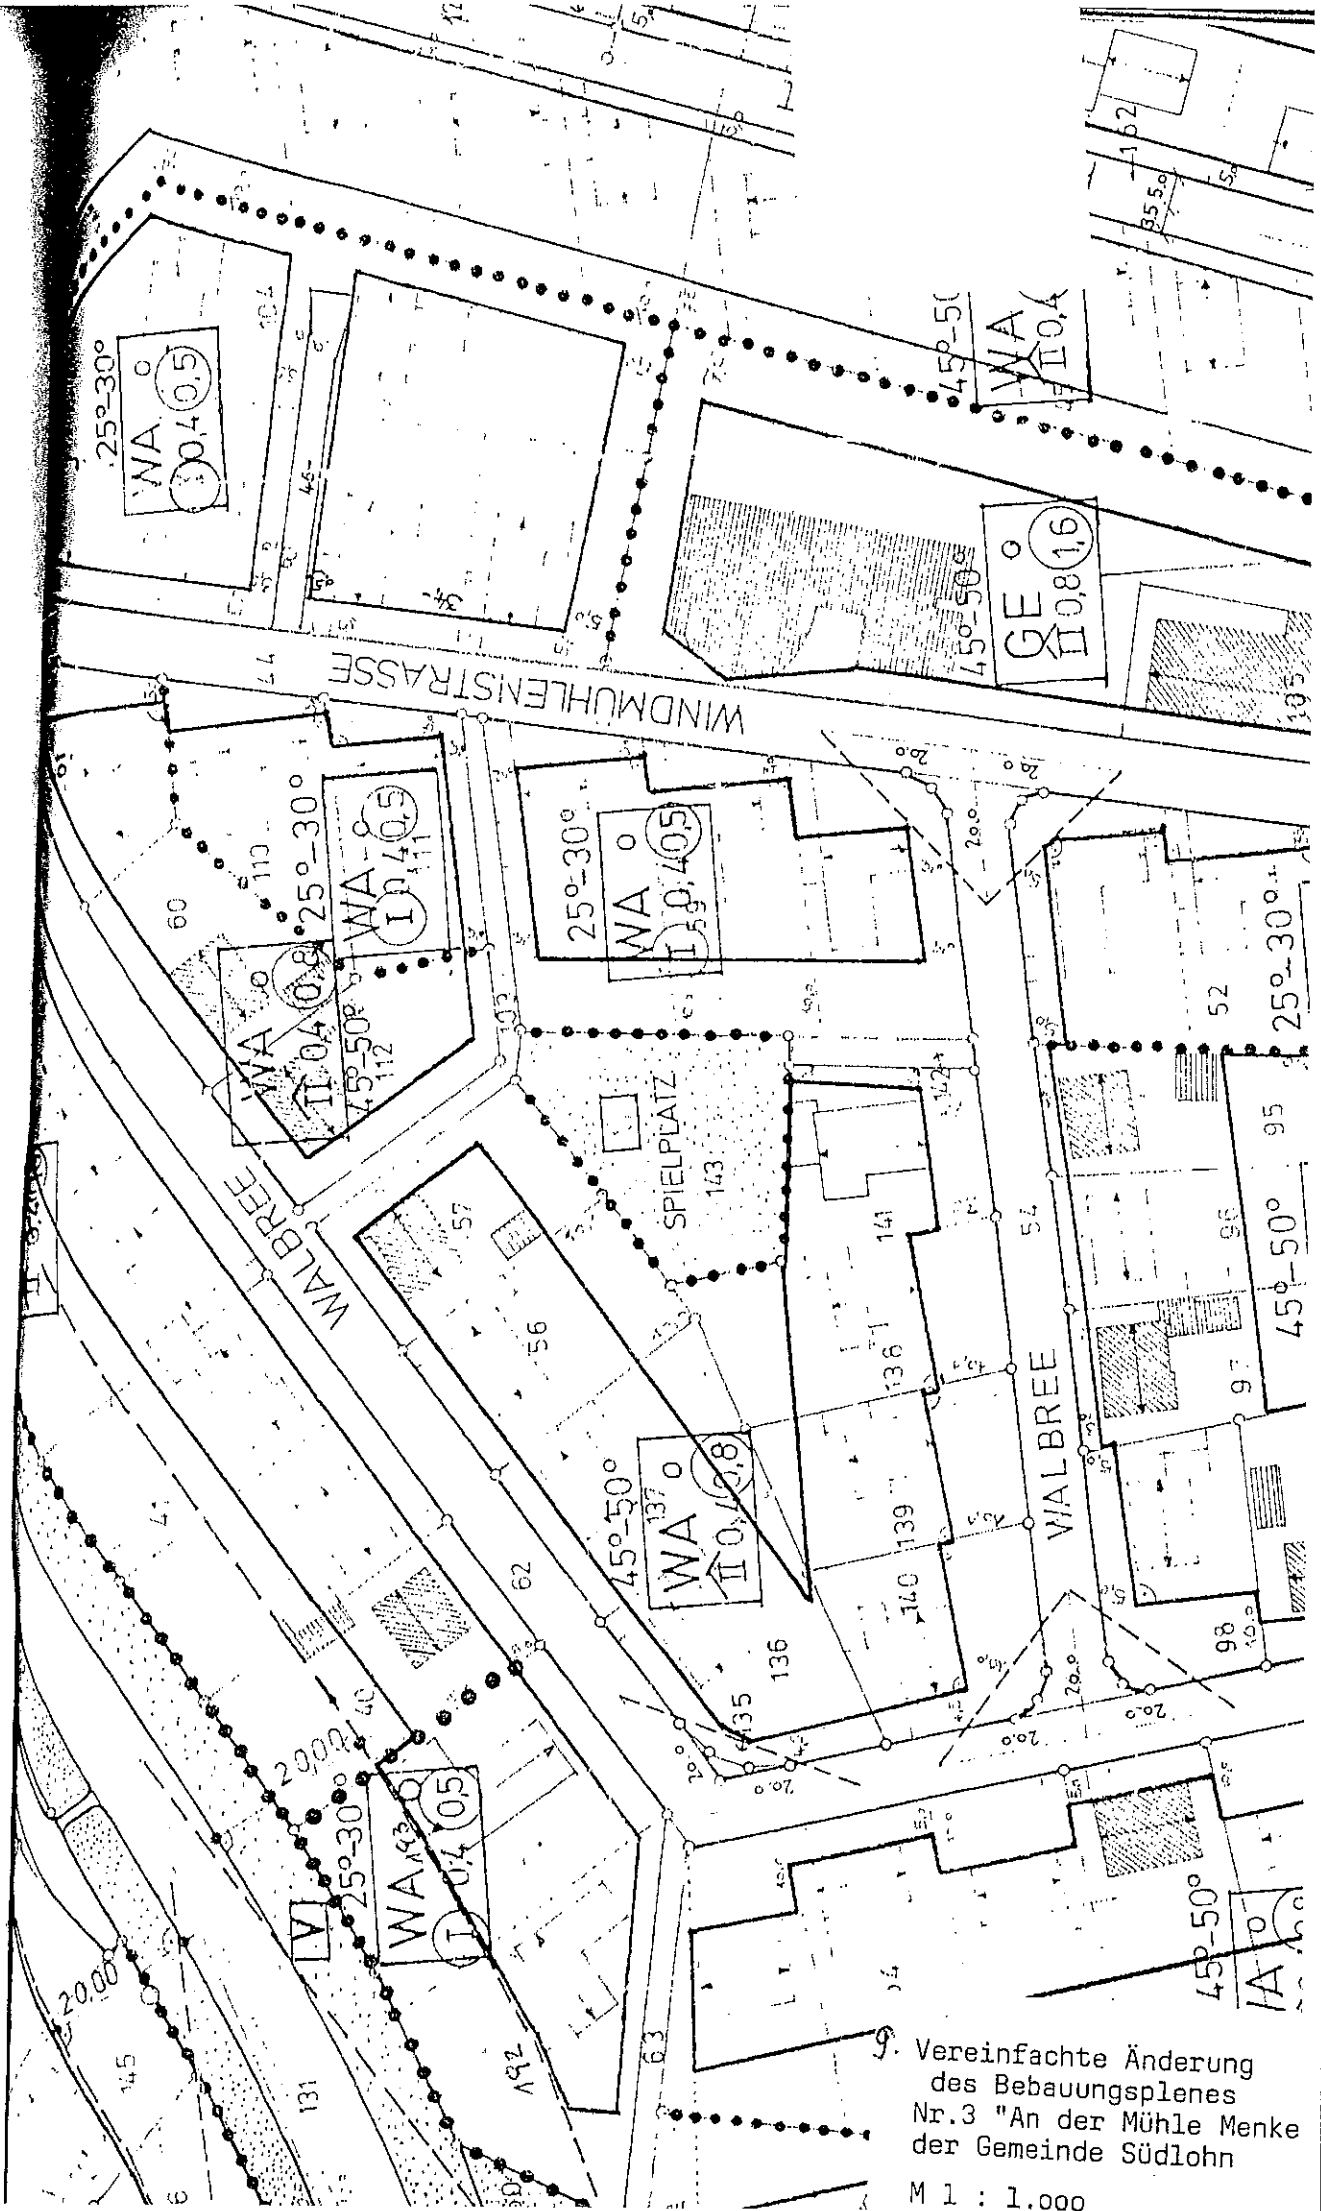

Vereinfachte Änderung
 des Bebauungsplanes
 Nr.3 "An der Mühle Menke
 der Gemeinde Südlohn
 M 1 : 1.000