


Gemeinde Südlohn
 - Bauamt -
 10. vereinfachte Änderung
 des Bebauungsplans Nr. 12
 "Böwingweide IV"
 Ortsteil Oeding

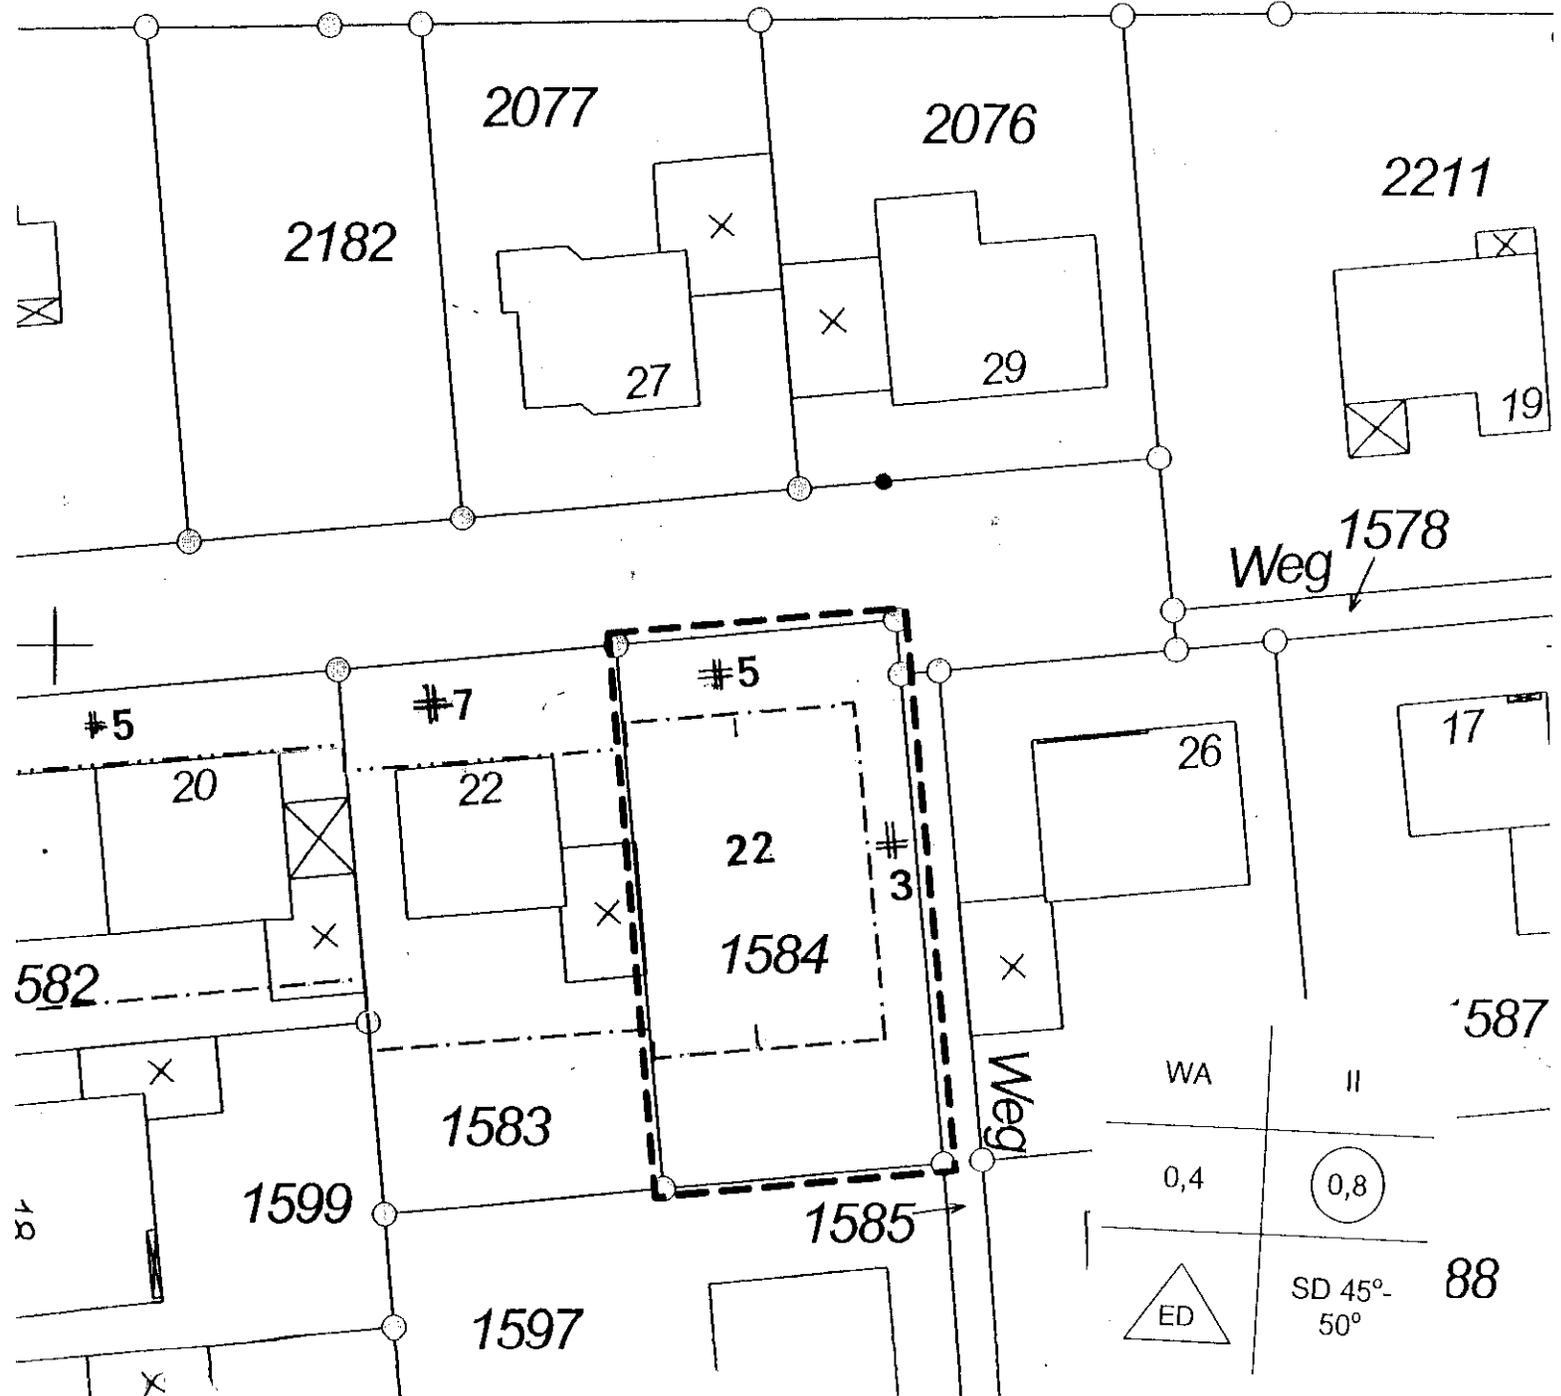

WA Allgemeines Wohngebiet
 gem. § 4 BauNVO

0,4 GRZ z.B. 0,4 max.

(0,8) GFZ z.B. 0,8 max.

II Anzahl der Vollgeschosse,
 z.B. 2 (maximal)

△ ED Einzel- und Doppelhäuser

--- Baugrenze

D 45°-50° Dachneigung z.B. 45°-50°
 (± 5°)



1:500