


Aufgrund der Bedenken, die von der VEW während der Offenlegung am 12. 8. 1974 (in der auf die Stellungnahme vom 10. 5. 1974 hingewiesen wird) vorgebracht wurden, hat der Rat der Gemeinde Südlohn am 5. September 1974 beschlossen, den Bedenken stattzugeben, und das Trafogrundstück, wie gefordert, auszuweisen. Es ist in dem Plan rot umrandet dargestellt.

FLUR 6

4

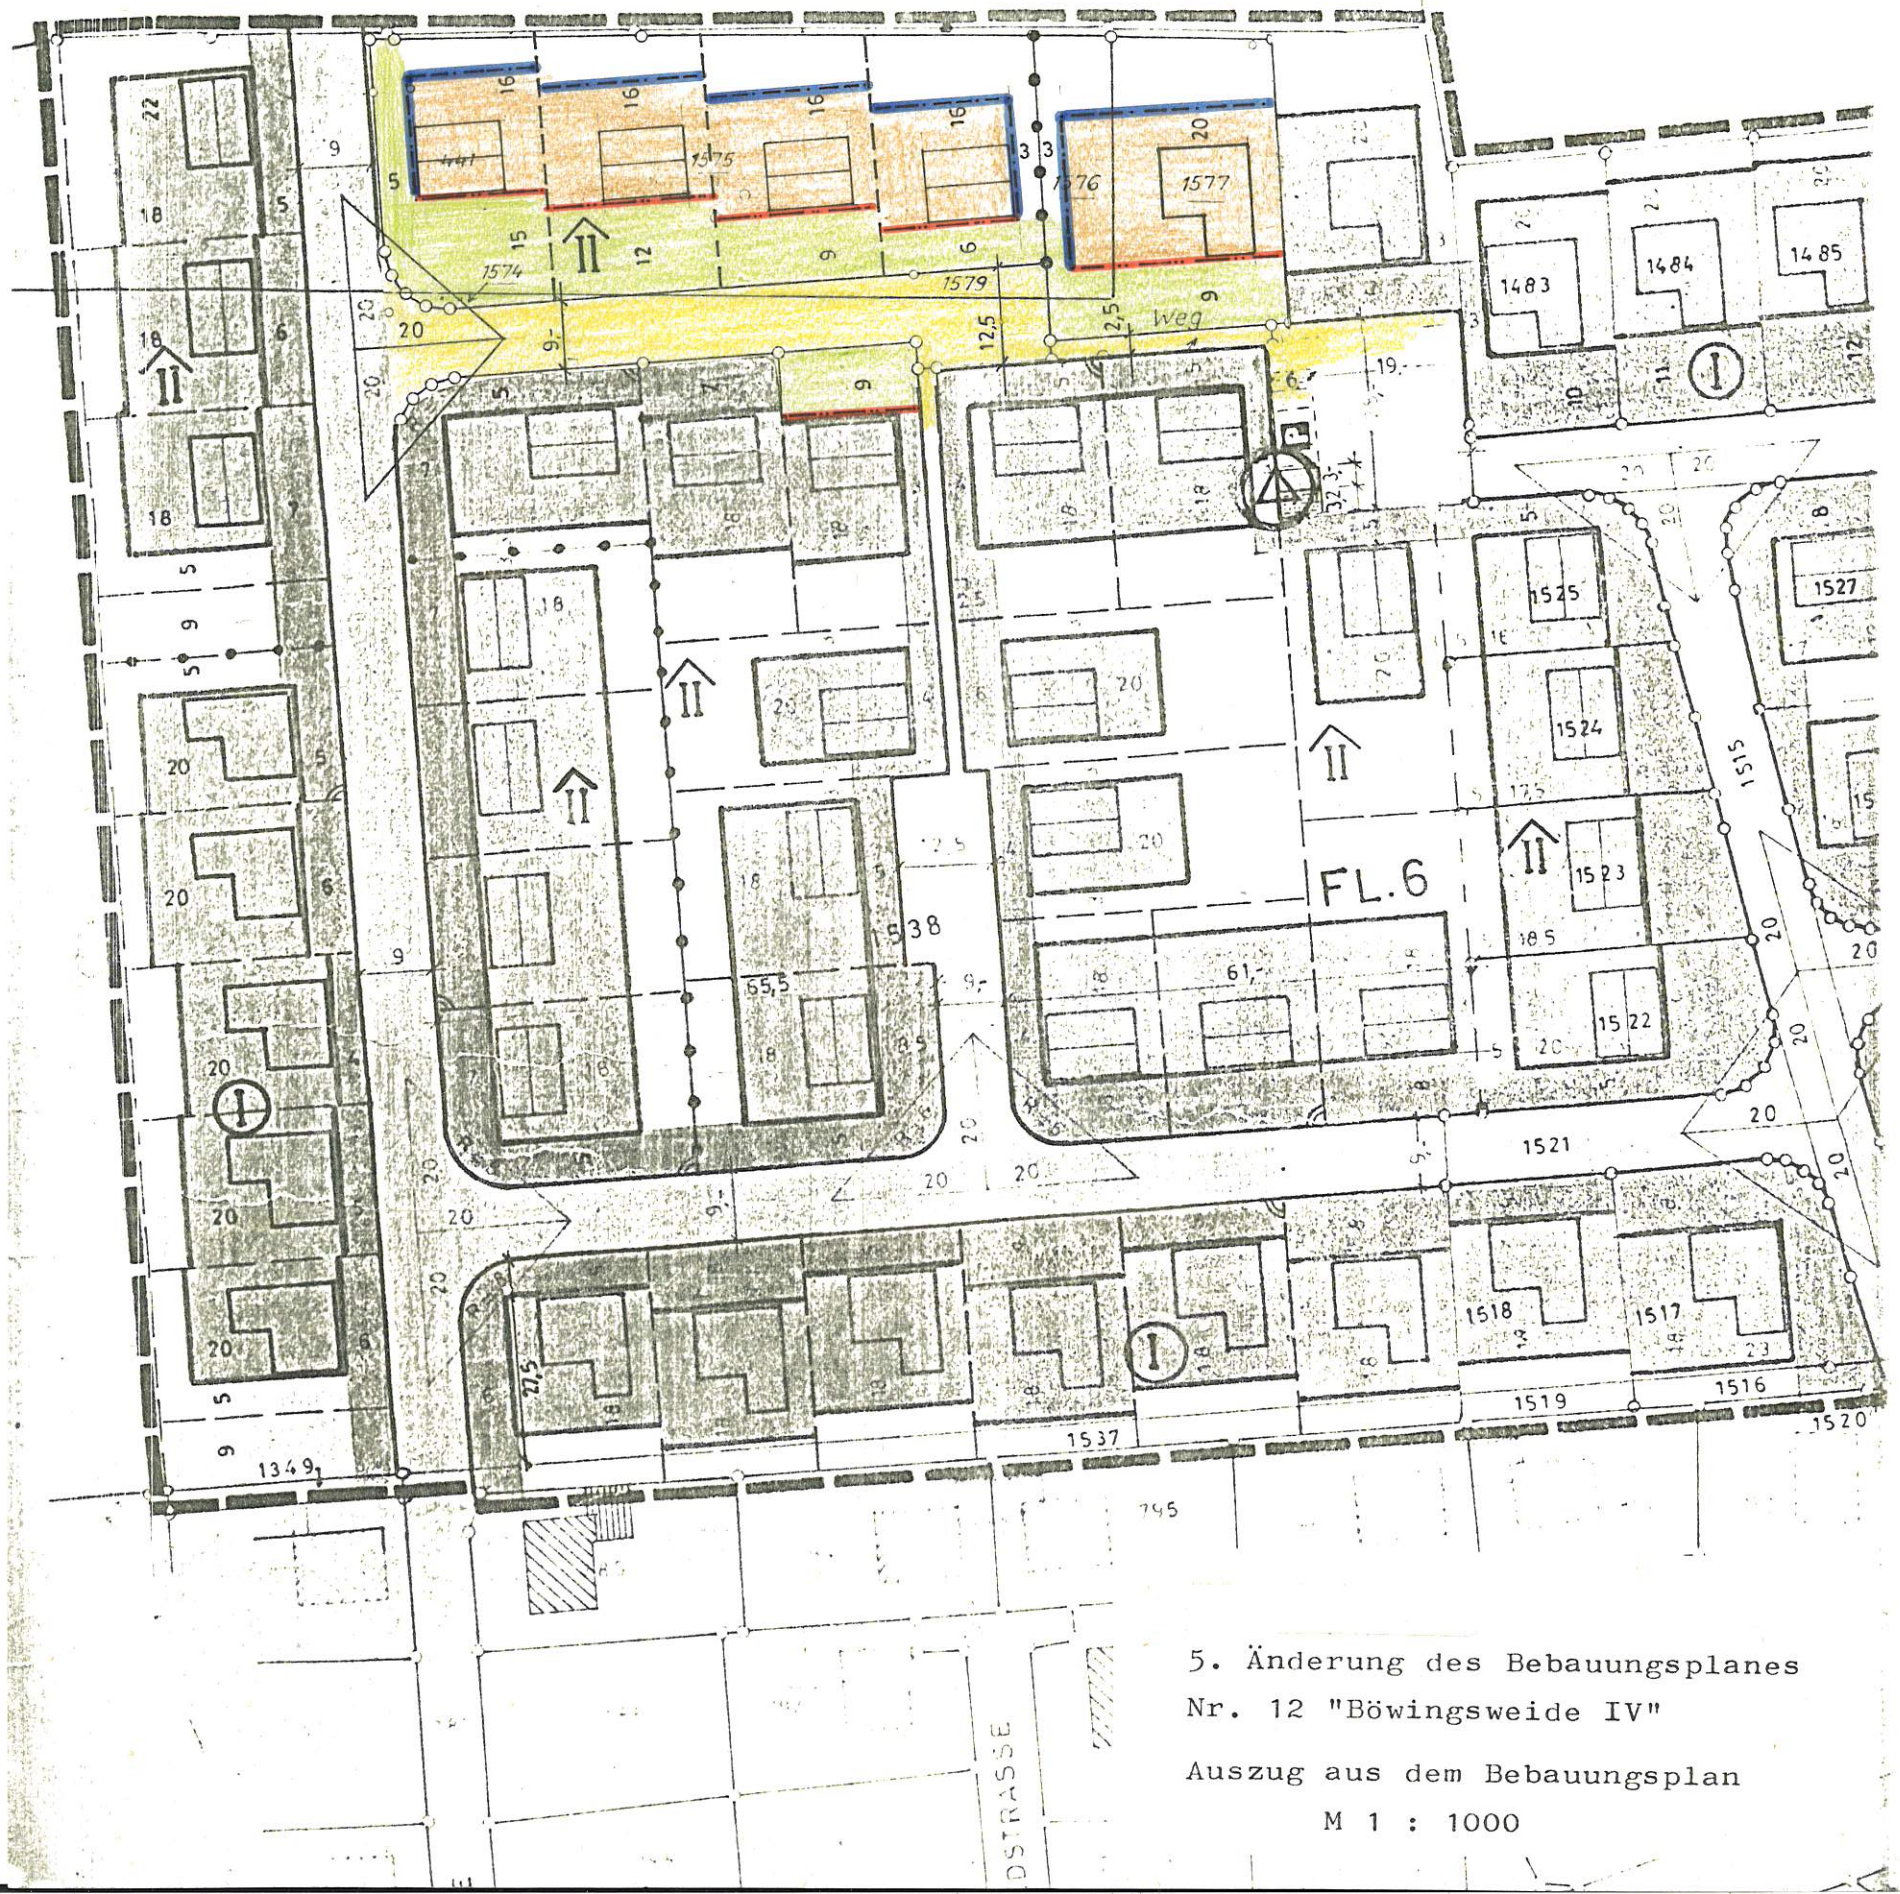

5. Änderung des Bebauungsplanes
Nr. 12 "Böwingsweide IV"

Auszug aus dem Bebauungsplan

M 1 : 1000