


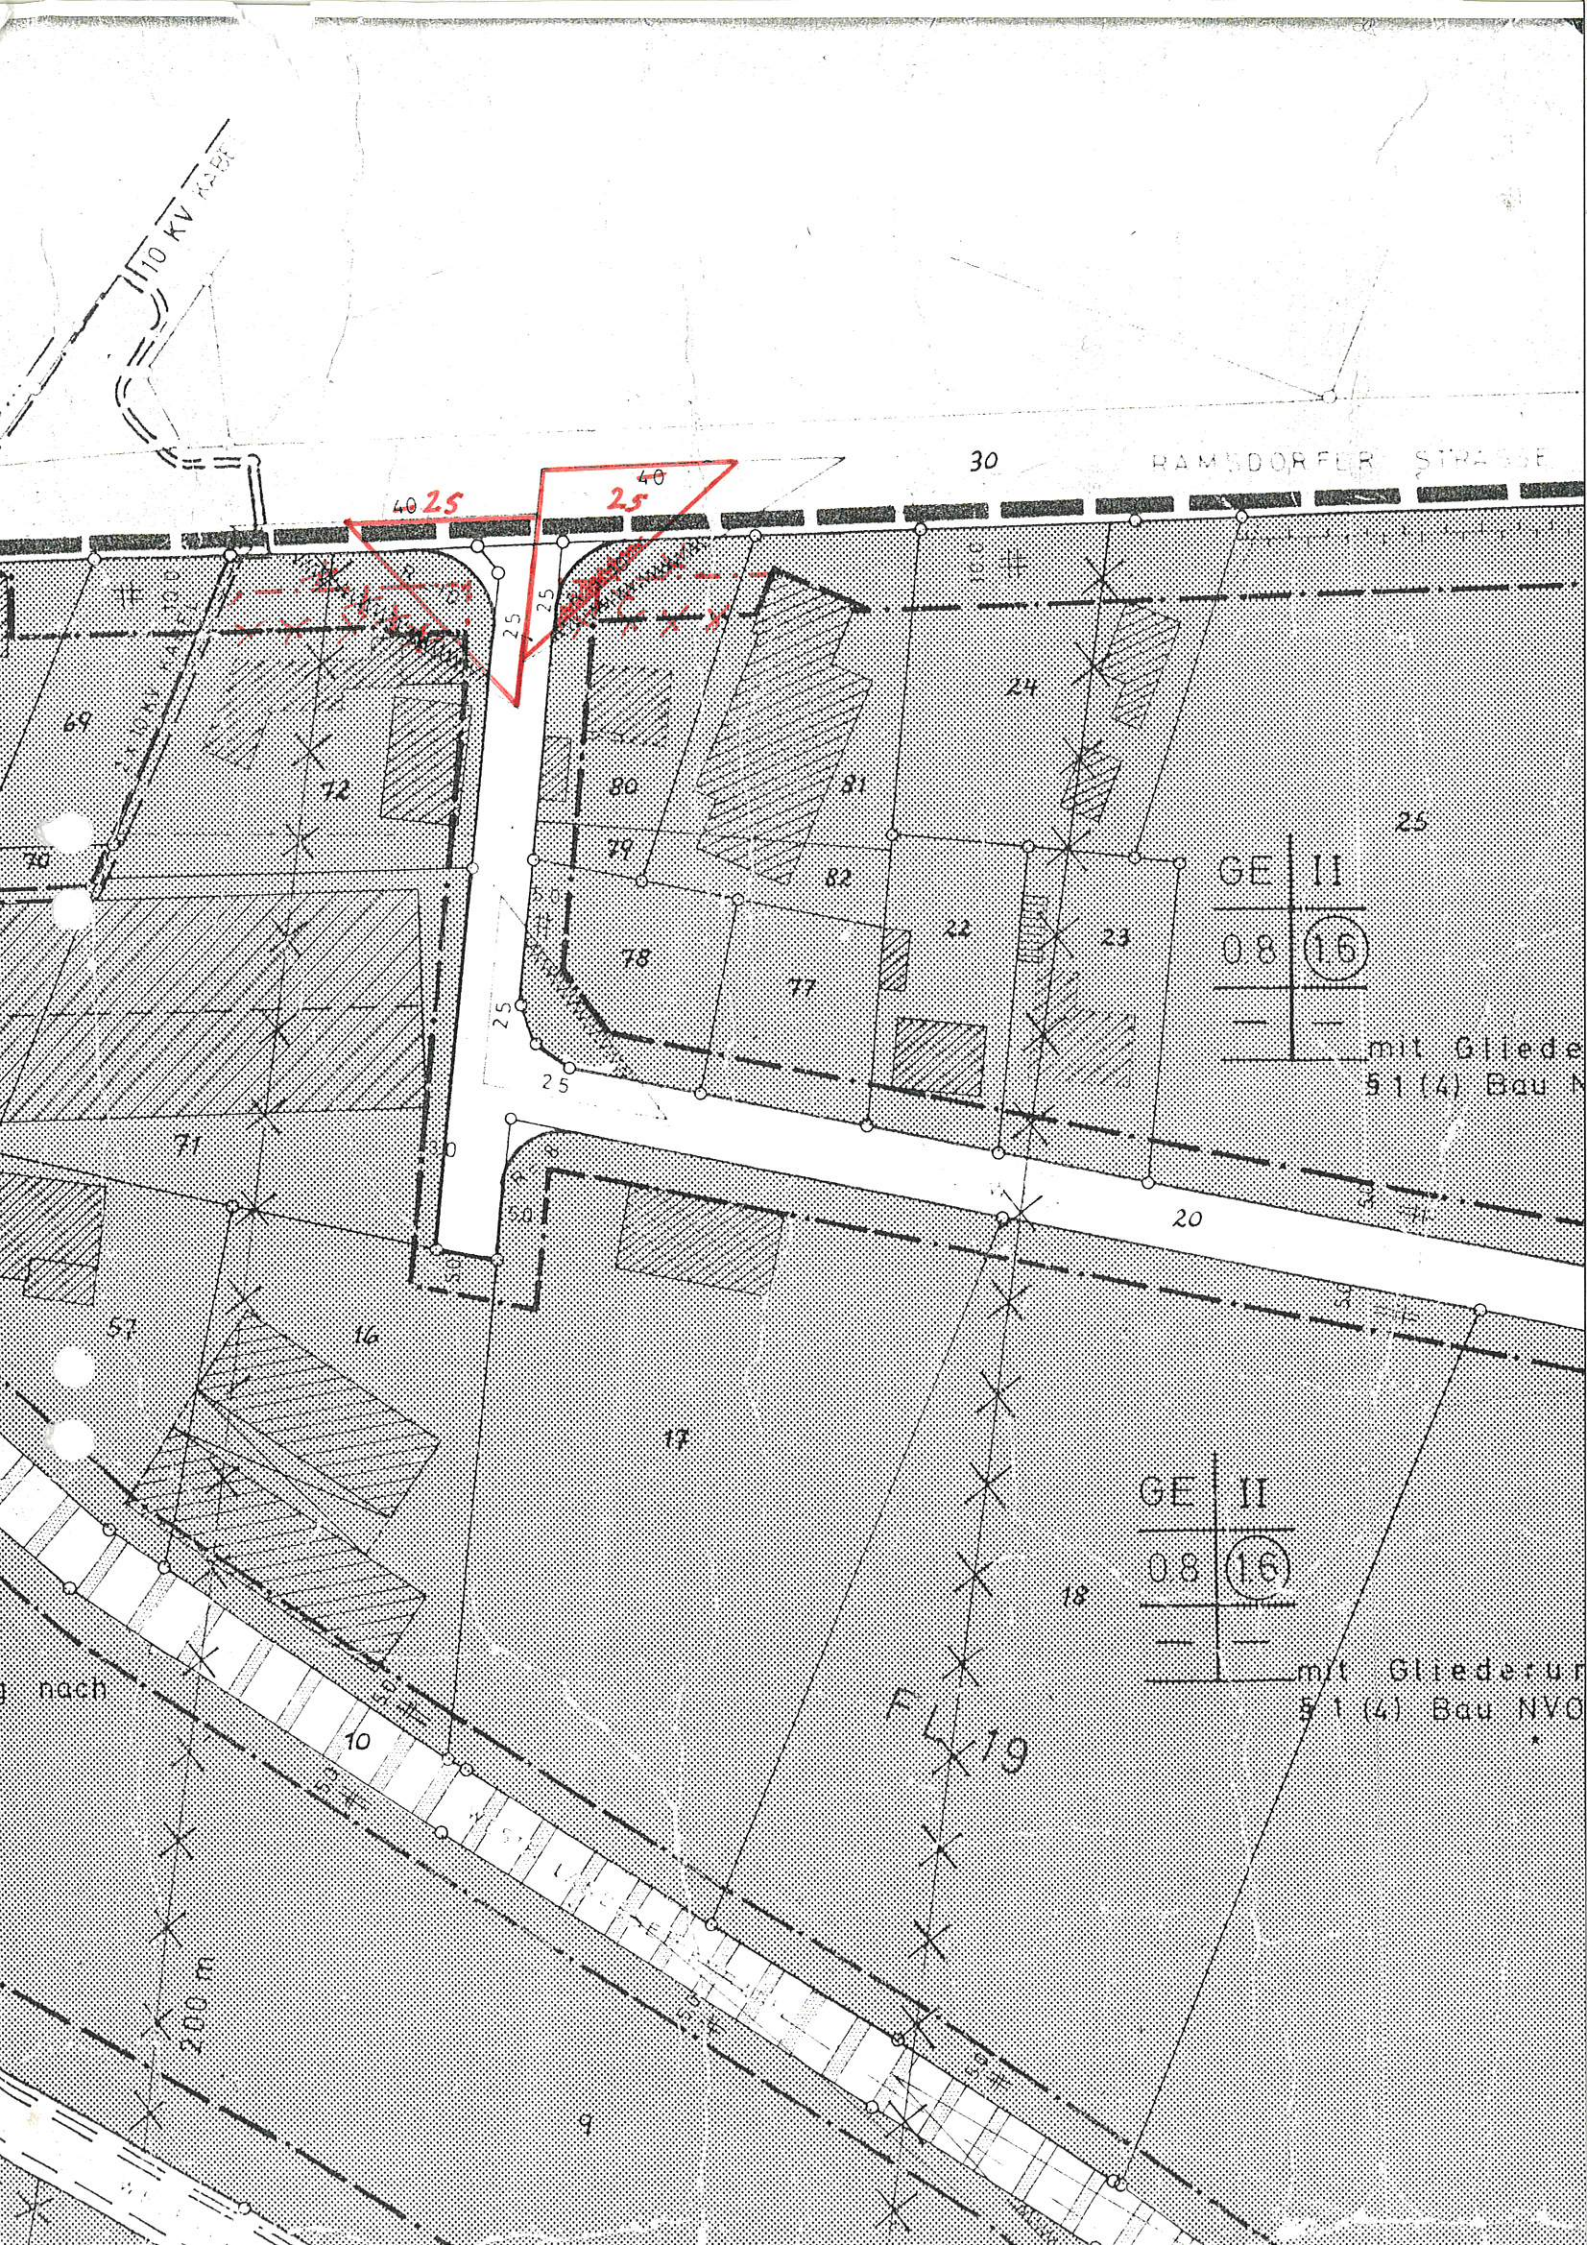

10 KV

30

RAMSDORFER STRASSE

40 25

25

25

GE II	
0.8	16
—	—

mit Gliederung
51 (4) Bau NVO

20

17

GE II	
0.8	16
—	—

mit Gliederung
51 (4) Bau NVO

FL 19

200 m