

Fl. 6

Gemeinde: Südlohn

Bebauungsplan Nr: 19

Hagerkamp - Änderungsvorschlag


B 70

SH bis 0,50 - neuer Vorschlag SH 0,67 m
Rohdecke = 0,65 m über OK Baustraße
89

SH bis 0,50 - neuer Vorschlag SH 0,67 m

SH bis 0,50 - neuer Vorschlag SH 0,67 m
Rohdecke = 0,65 m über OK Baustraße

SH bis 0,50 - neuer Vorschlag SH 0,67 m
Rohdecke = 1,30 m über OK Baustraße

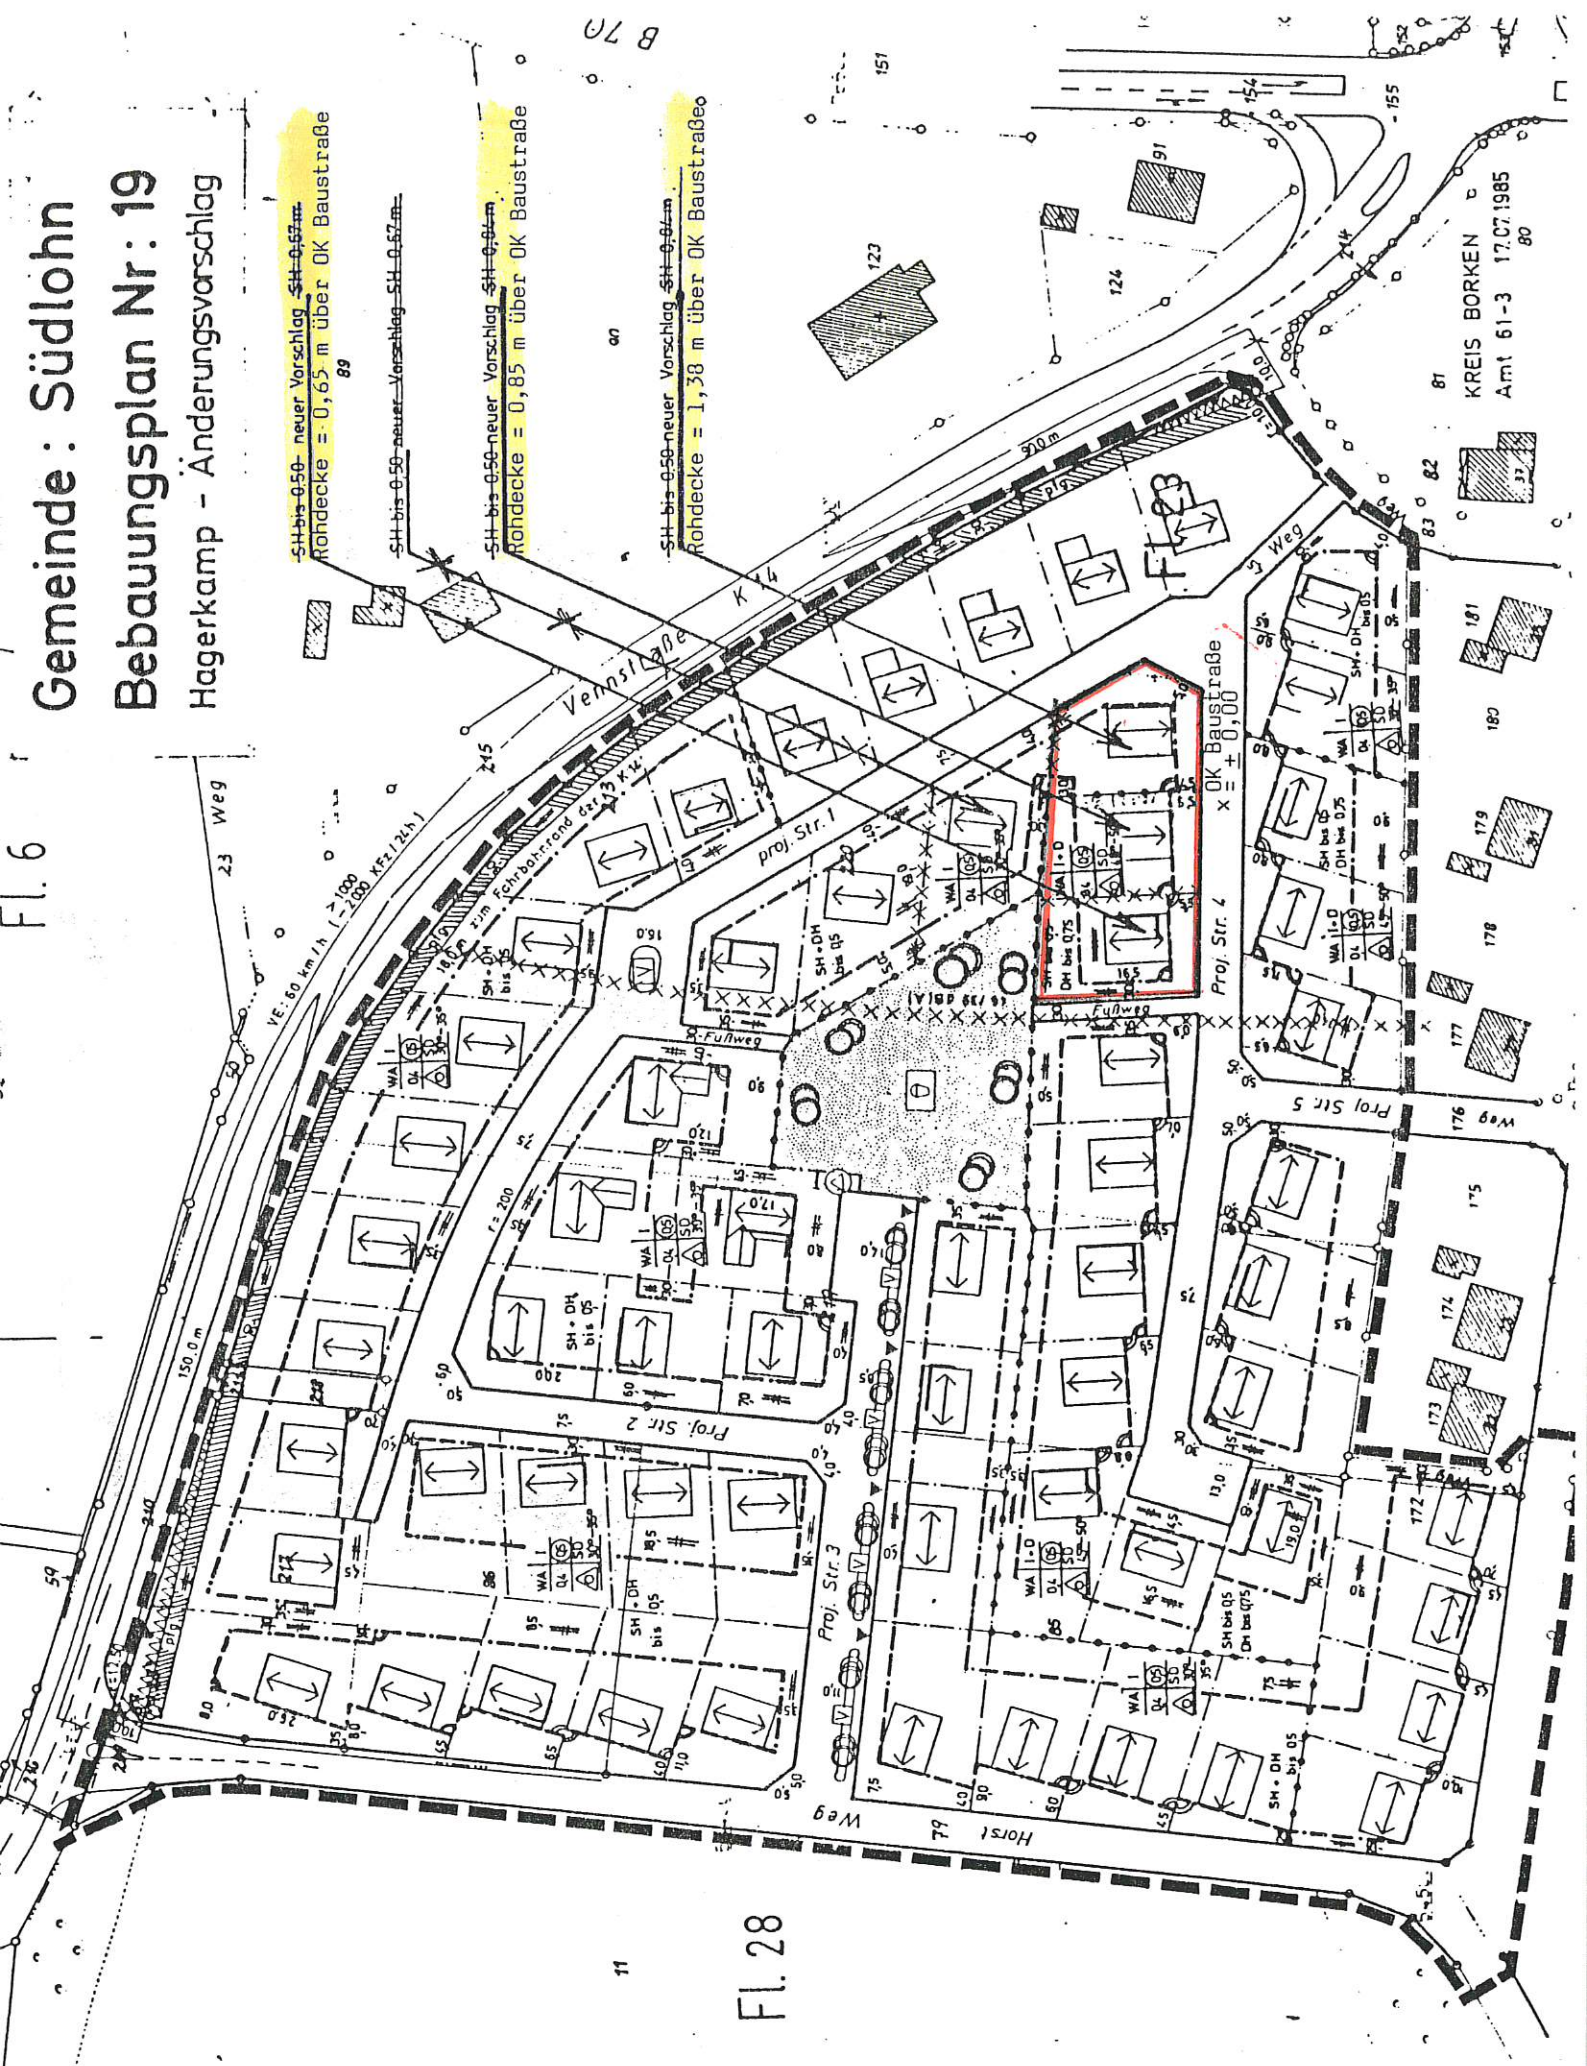

11

Fl. 28

KREIS BORKEN
Amt 61-3 17.07.1985
80