


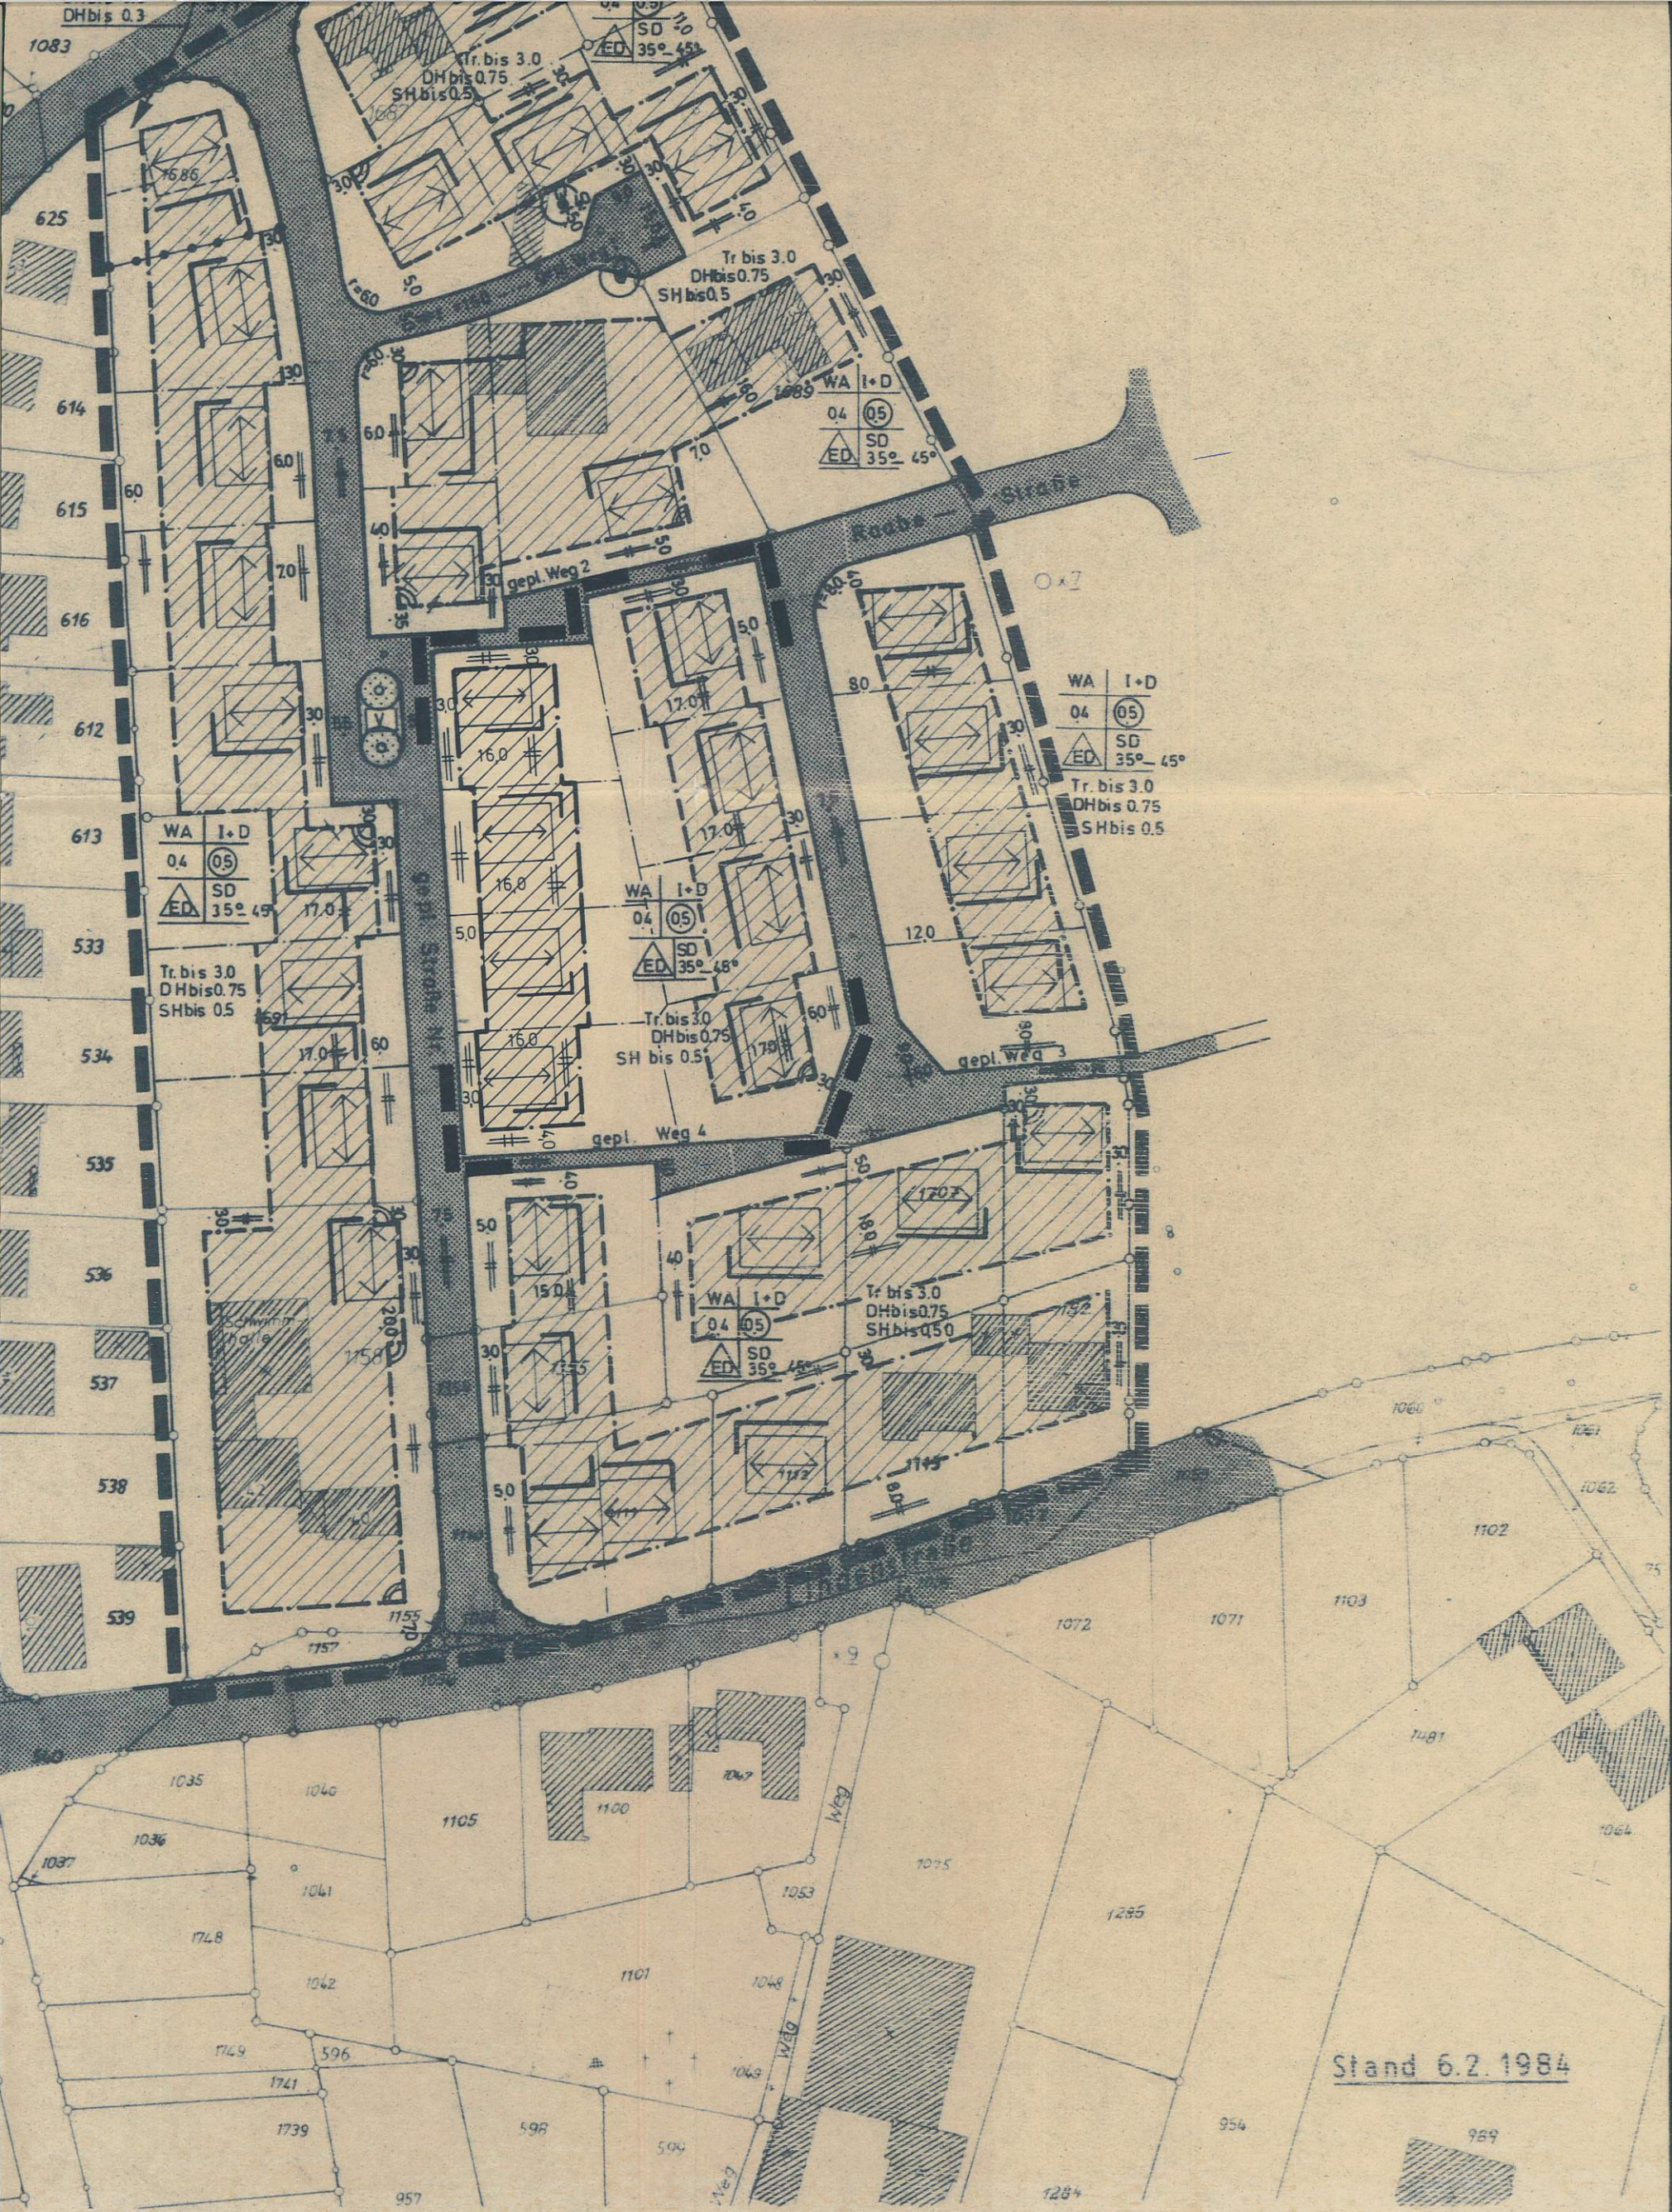

Zuer Gemeinde Südlohn Ortsteil Oeding
 Bebauungsplan Nr.23 „Hollstegge“
 Änderung gem. § 13 BauGB

25. Januar 1990

Kreis Borken
 Der Oberkreisdirektor
 Planungsamt -613-