


Gemeinde Südlohn
 Der Bürgermeister
 - Bauamt -

1. Vereinfachte Änderung des
 Bebauungsplanes Nr. 36
 „Lohner Brook“ im OT Südlohn

Stand: 06/2002
 M.: 1.500

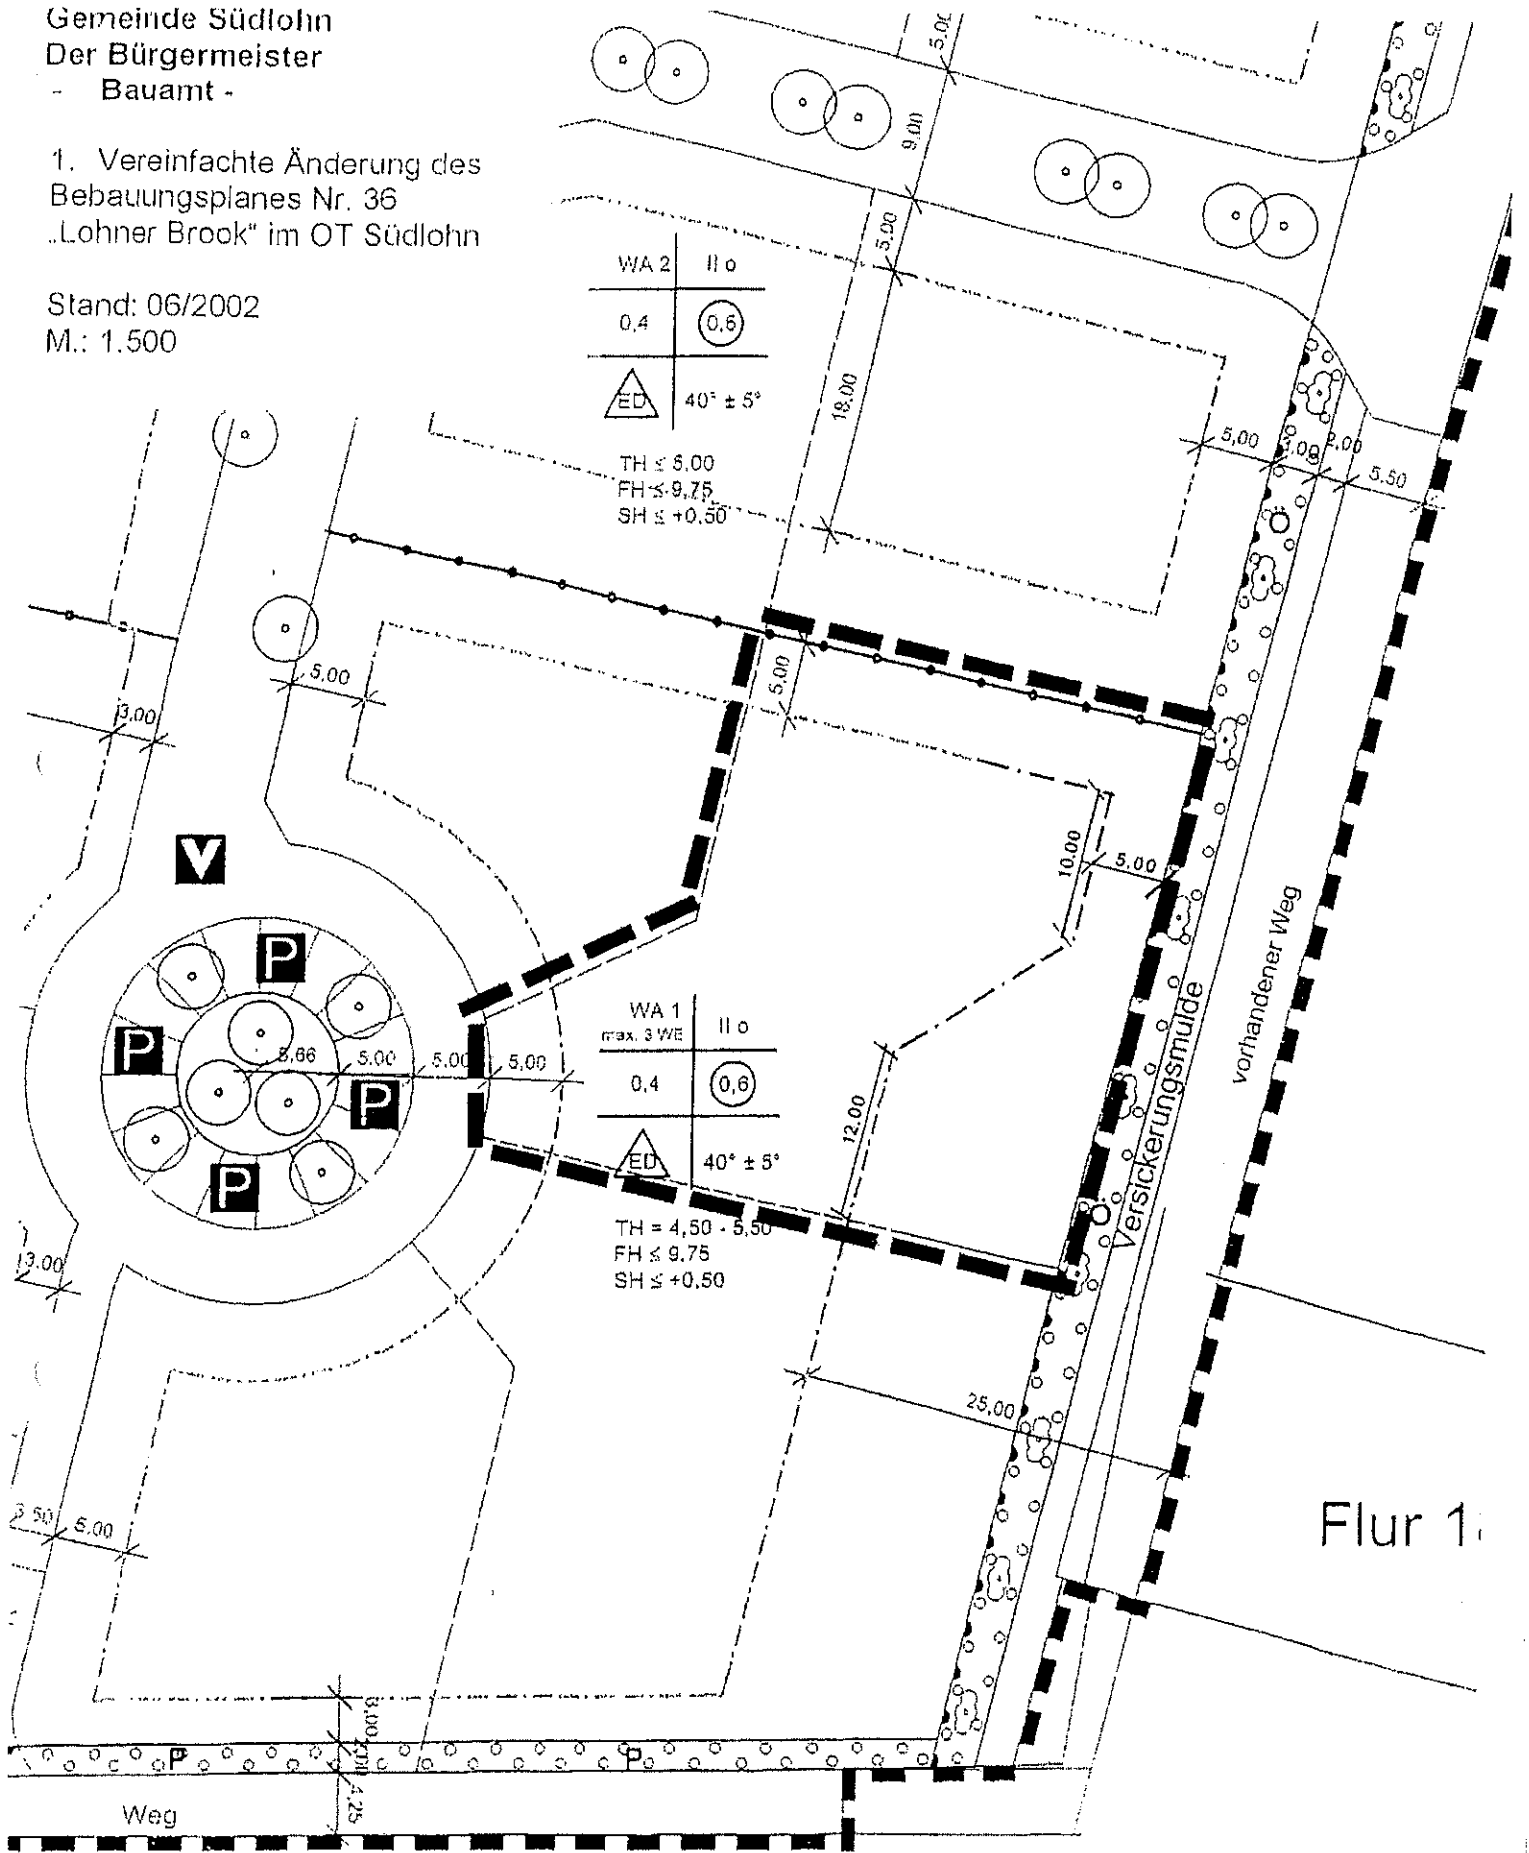

Satzungs d.: 10.07.2002

Bekanntm.: 22.07.2002

