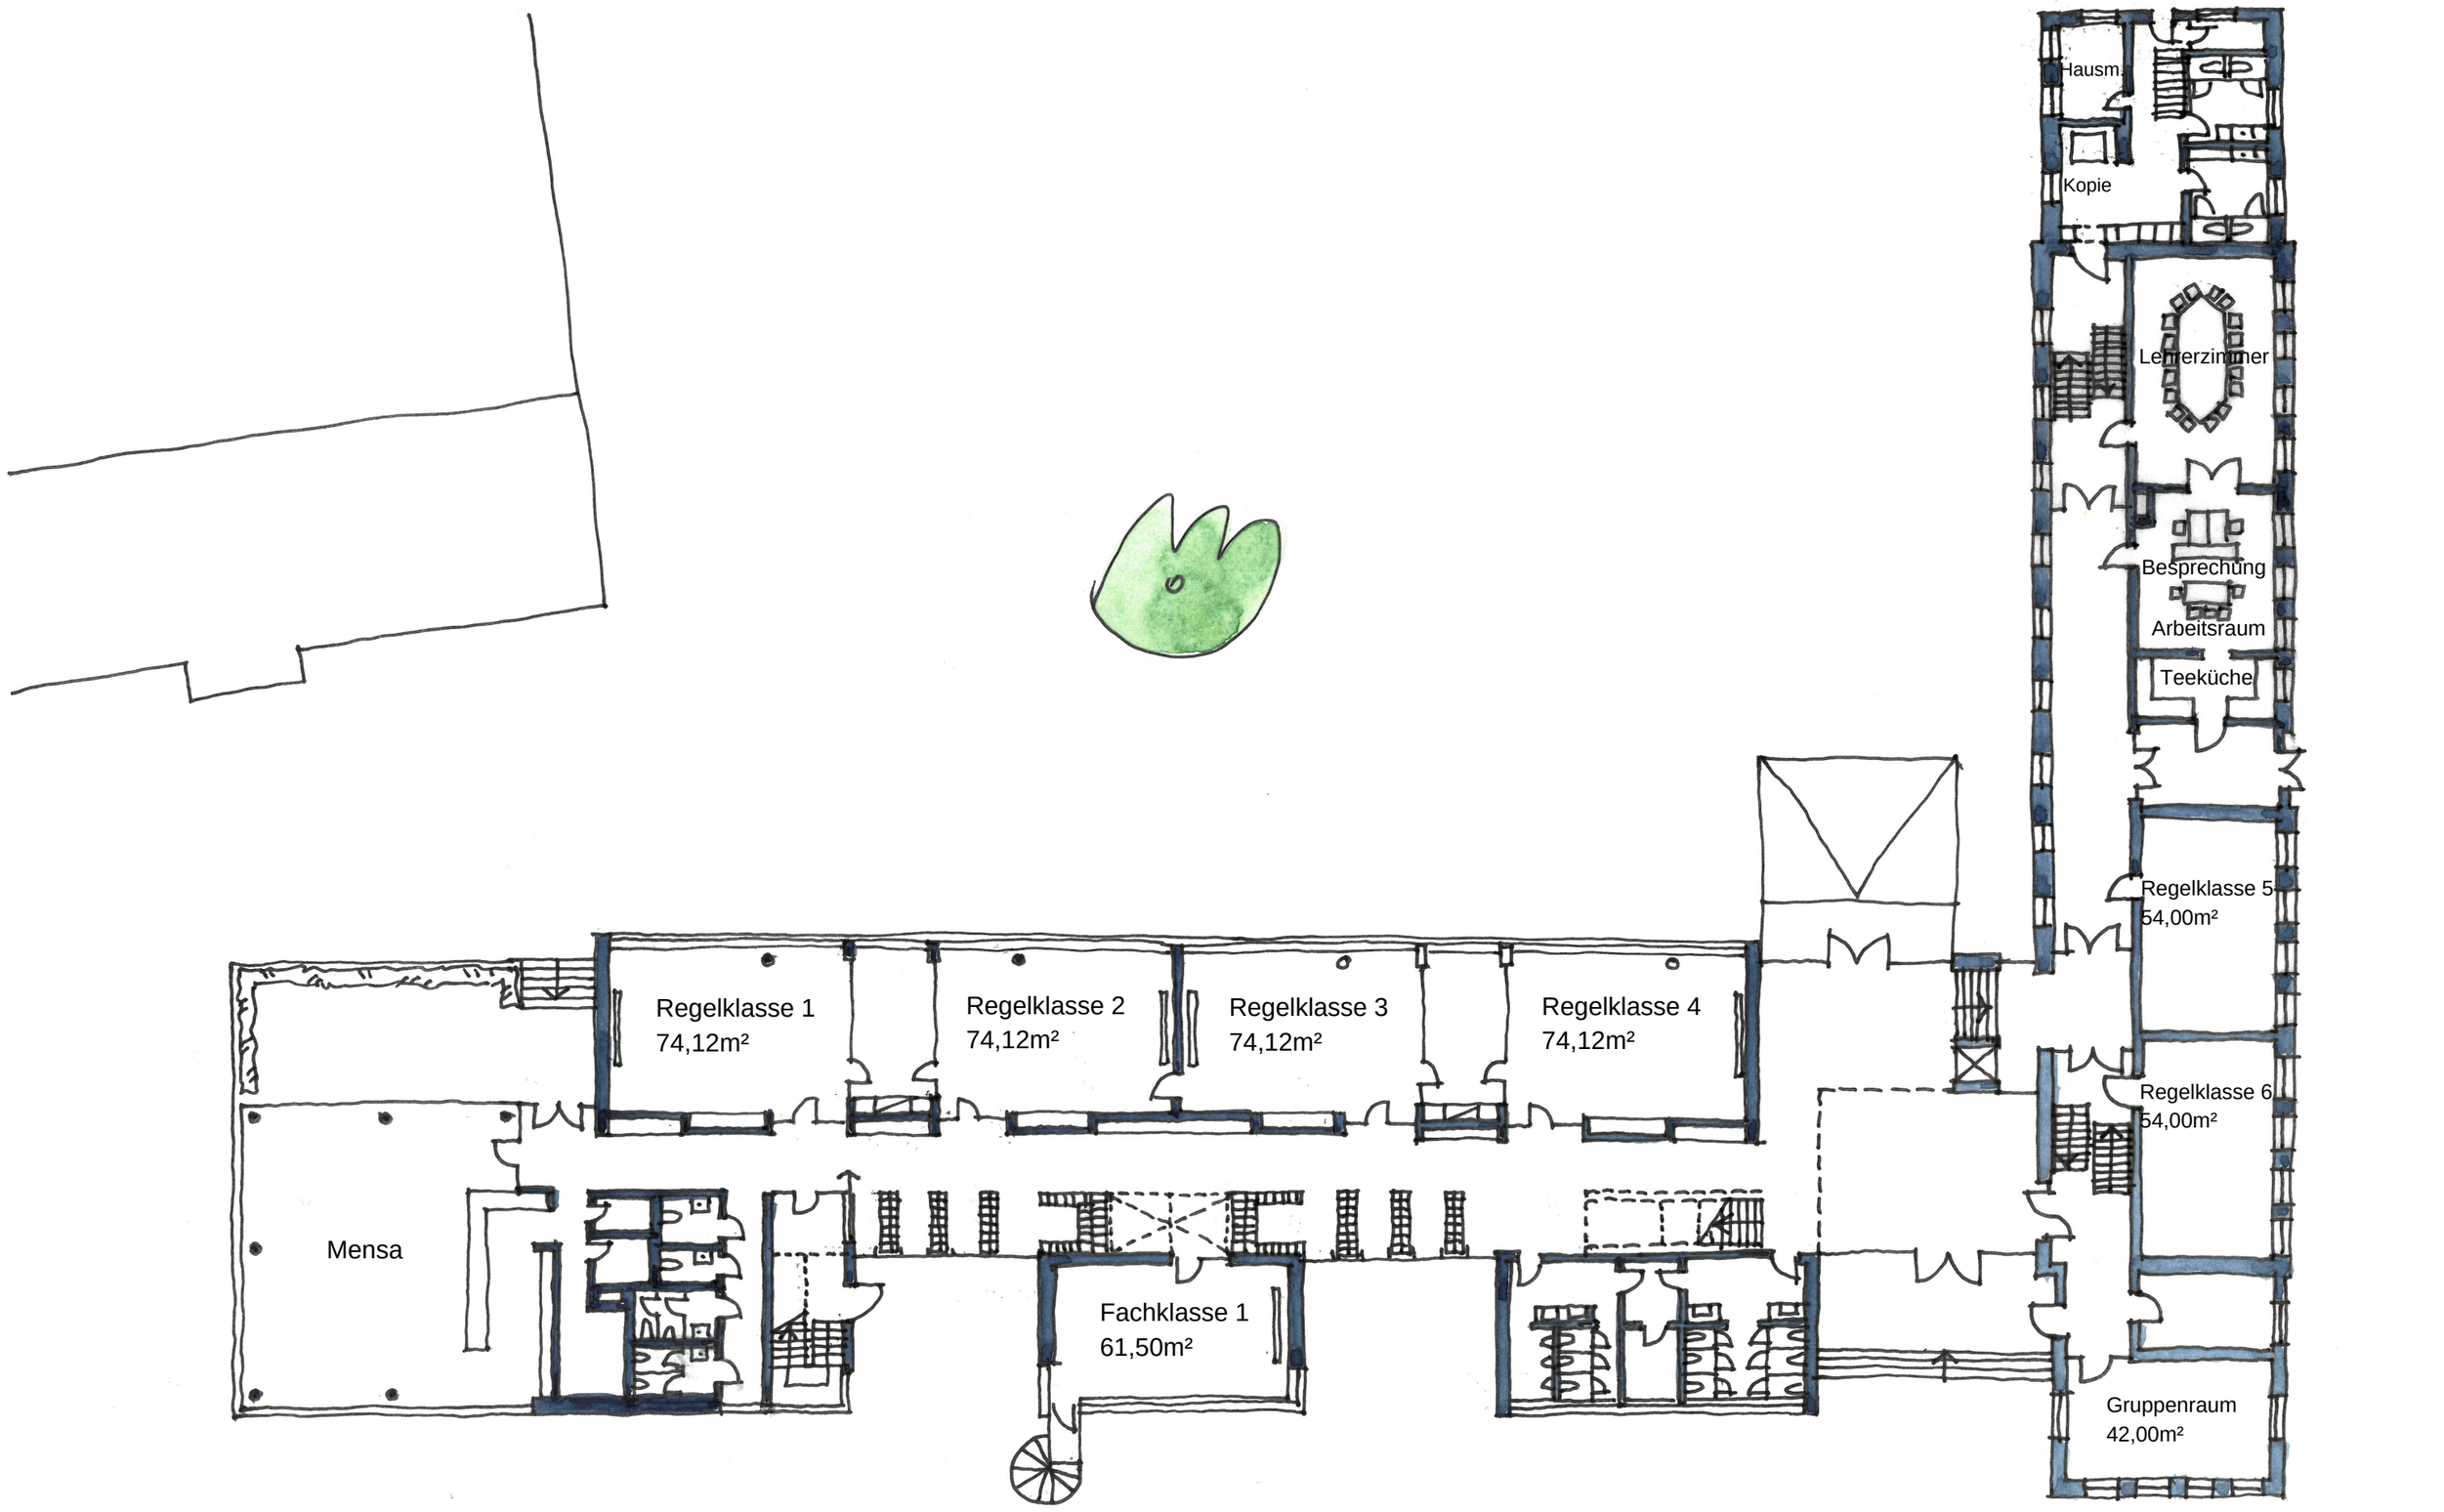

ERWEITERUNG DER ST. VITUS GRUNDSCHULE I GRUNDRISS EG