


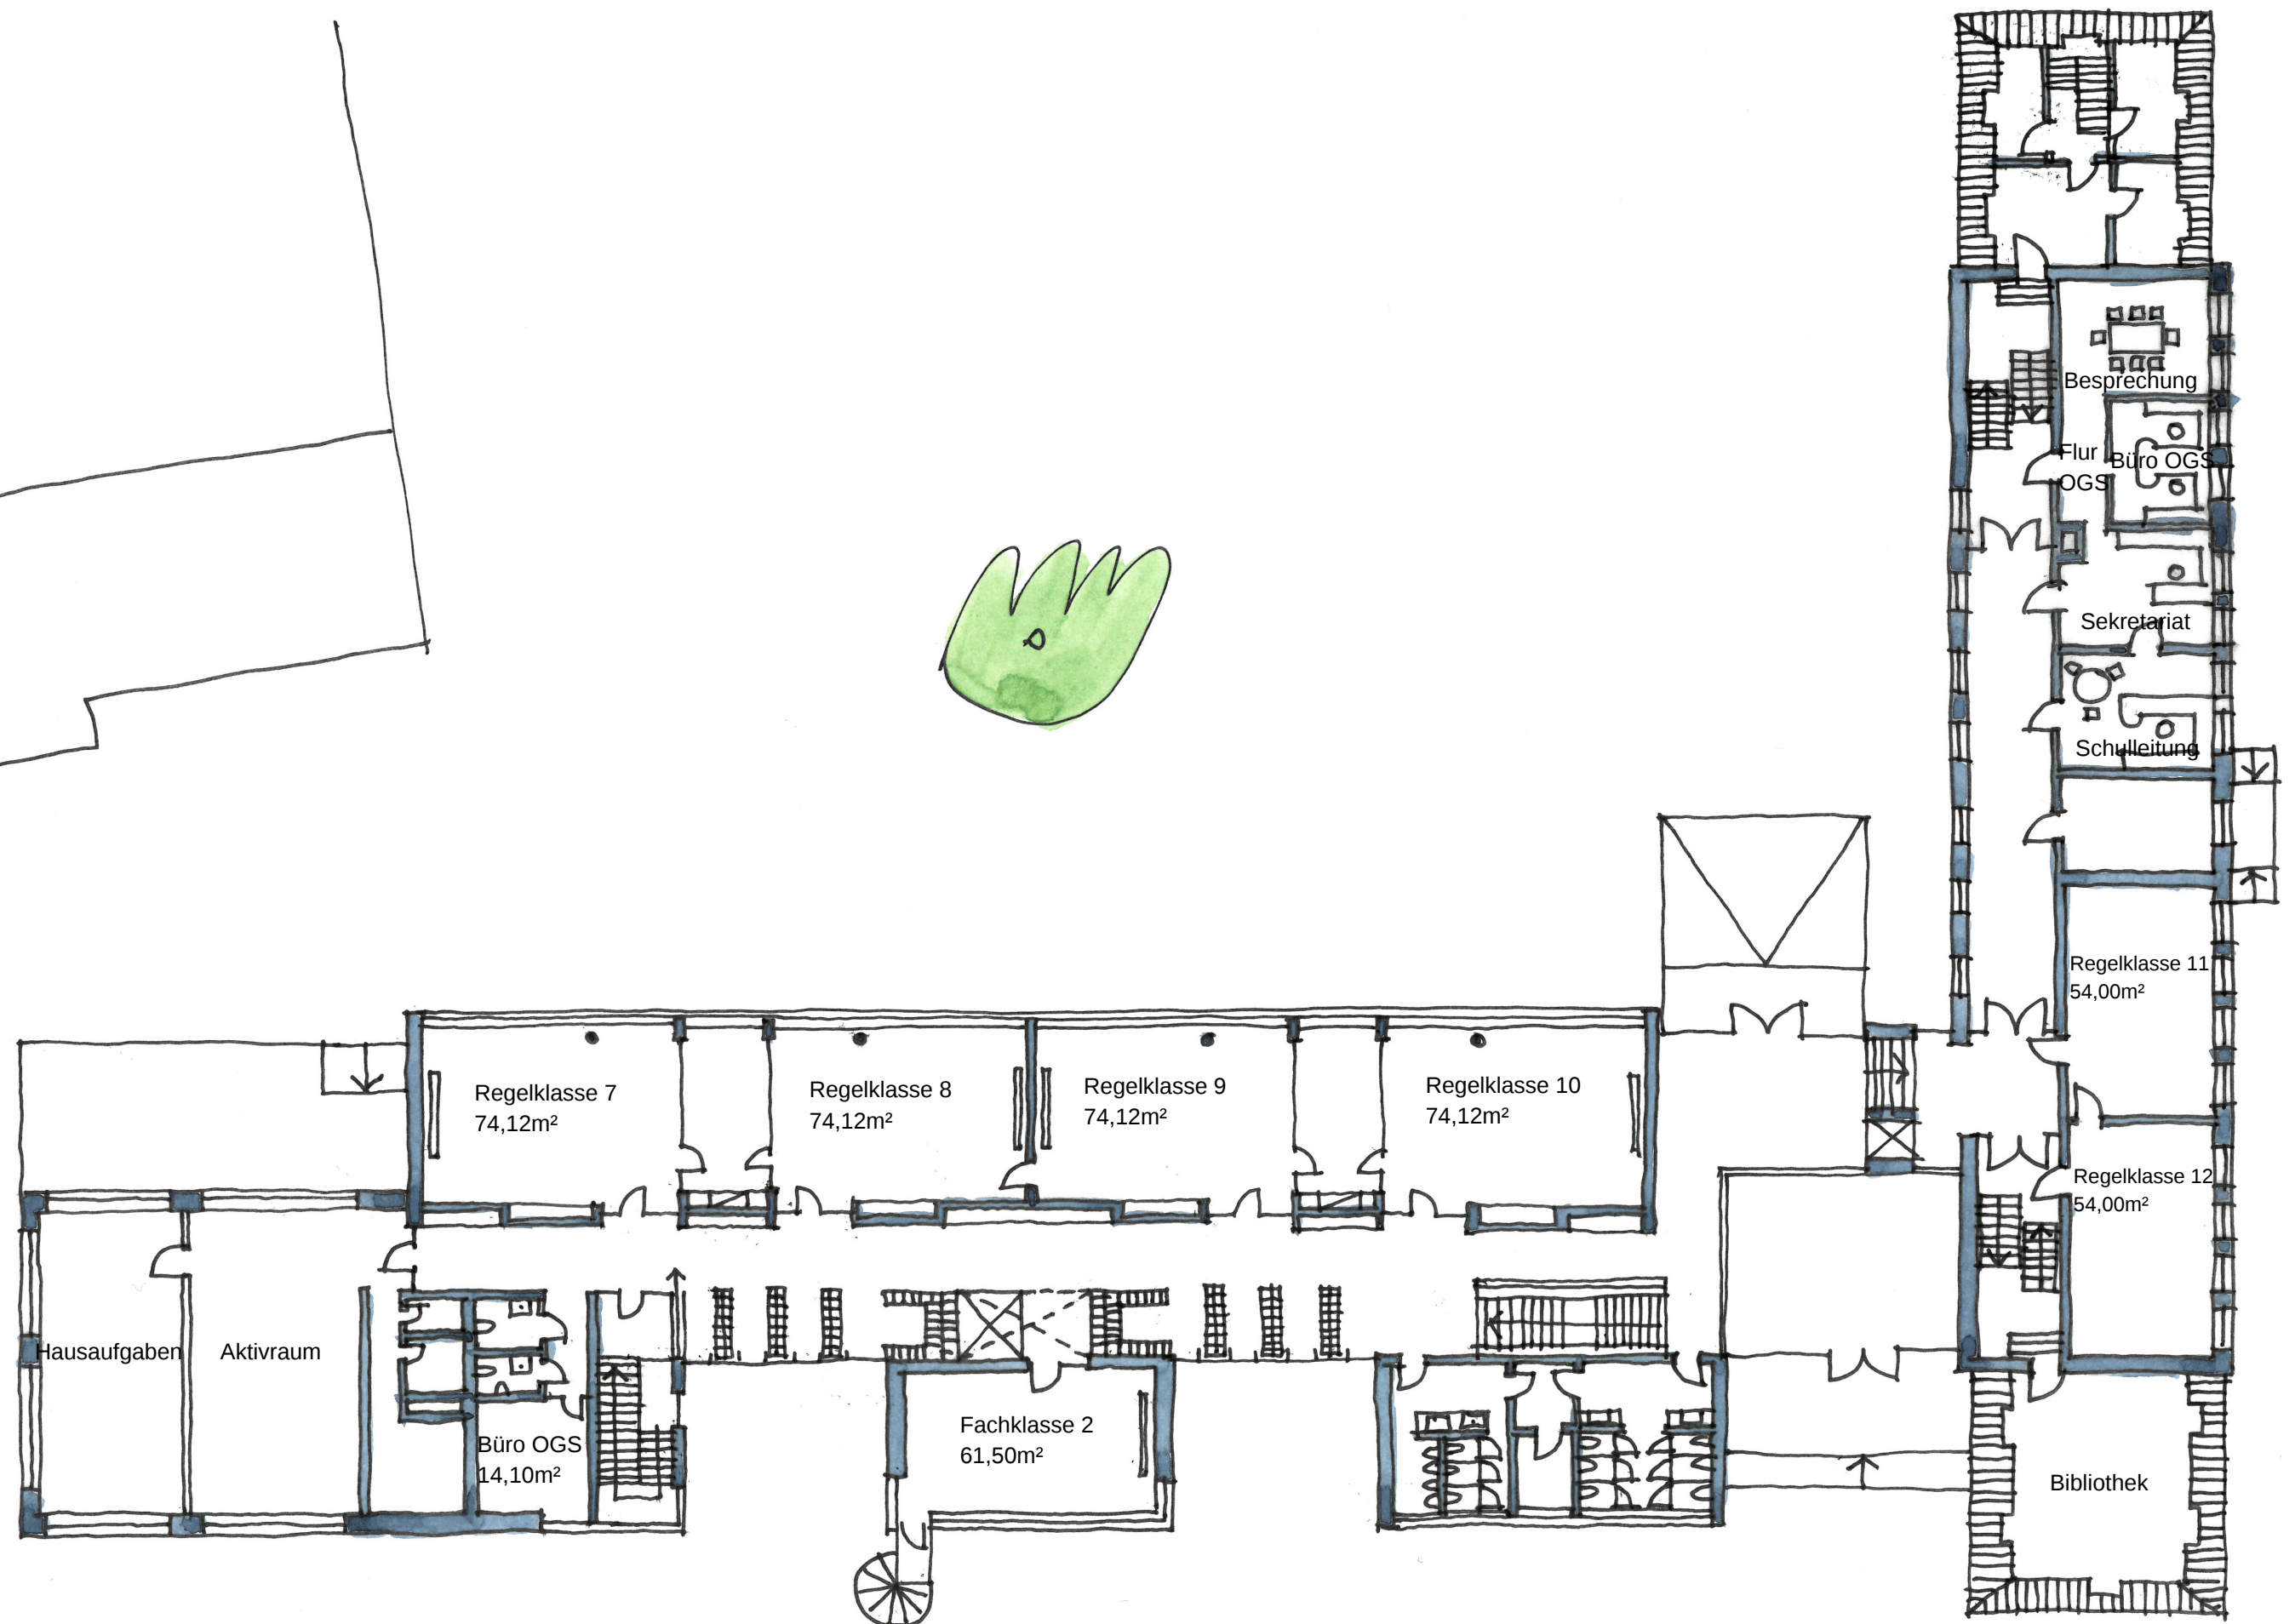

ERWEITERUNG DER ST. VITUS GRUNDSCHULE | GRUNDRISS OG