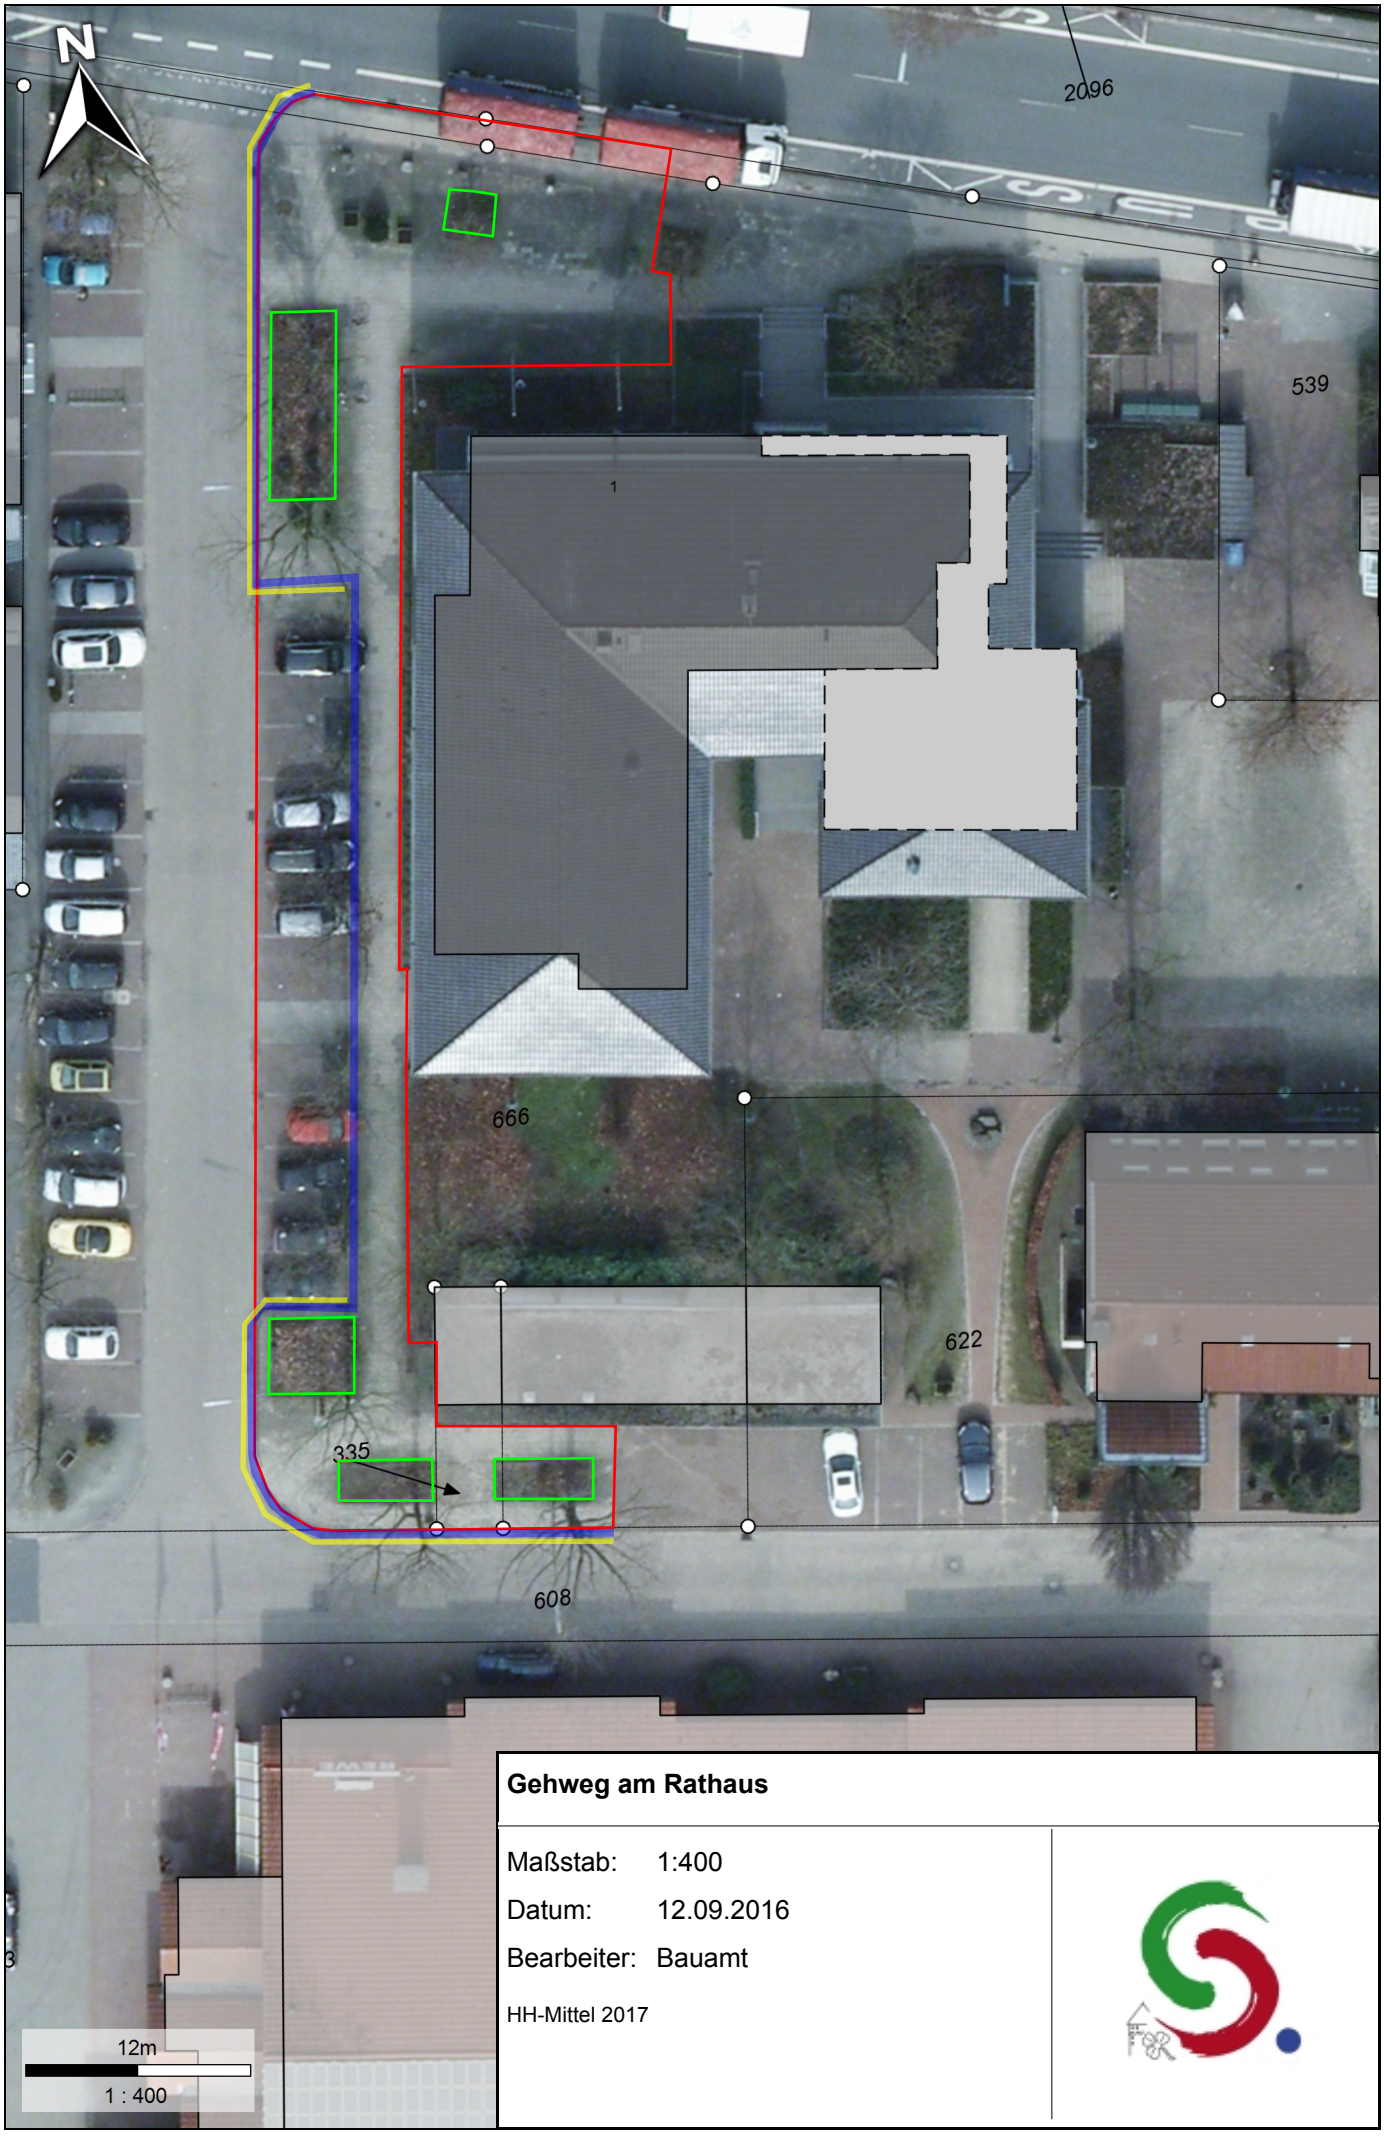

Gehweg am Rathaus

Maßstab: 1:400

Datum: 12.09.2016

Bearbeiter: Bauamt

HH-Mittel 2017