Schnitt A-A'

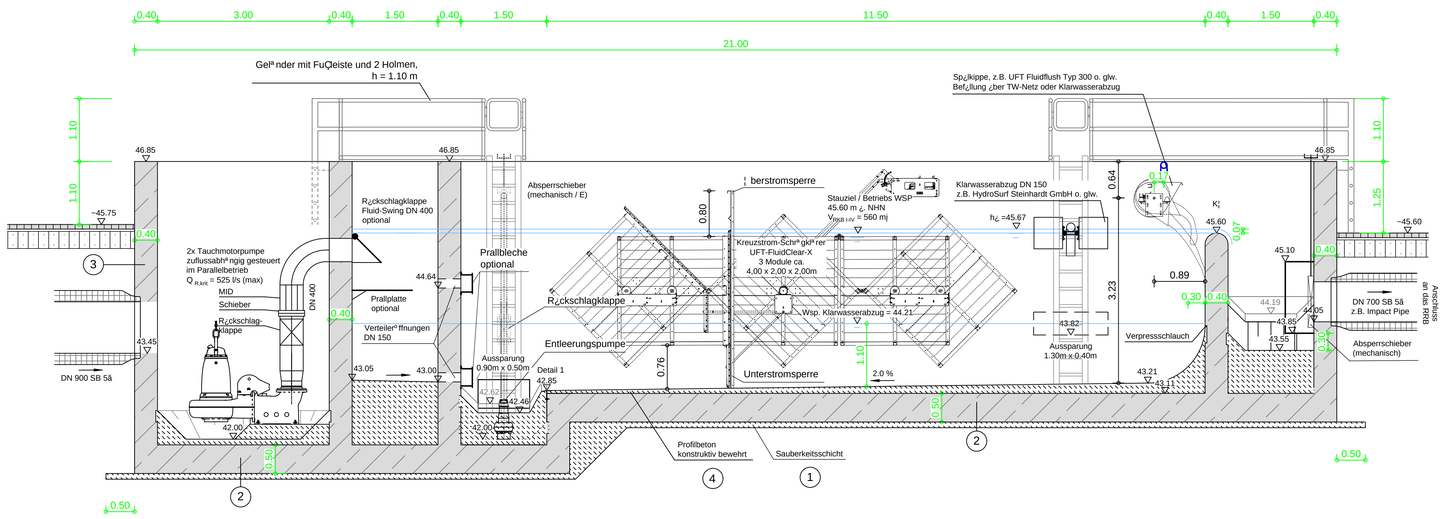

Detail 1
bergang Absetzrinne
1:25

Grundriss

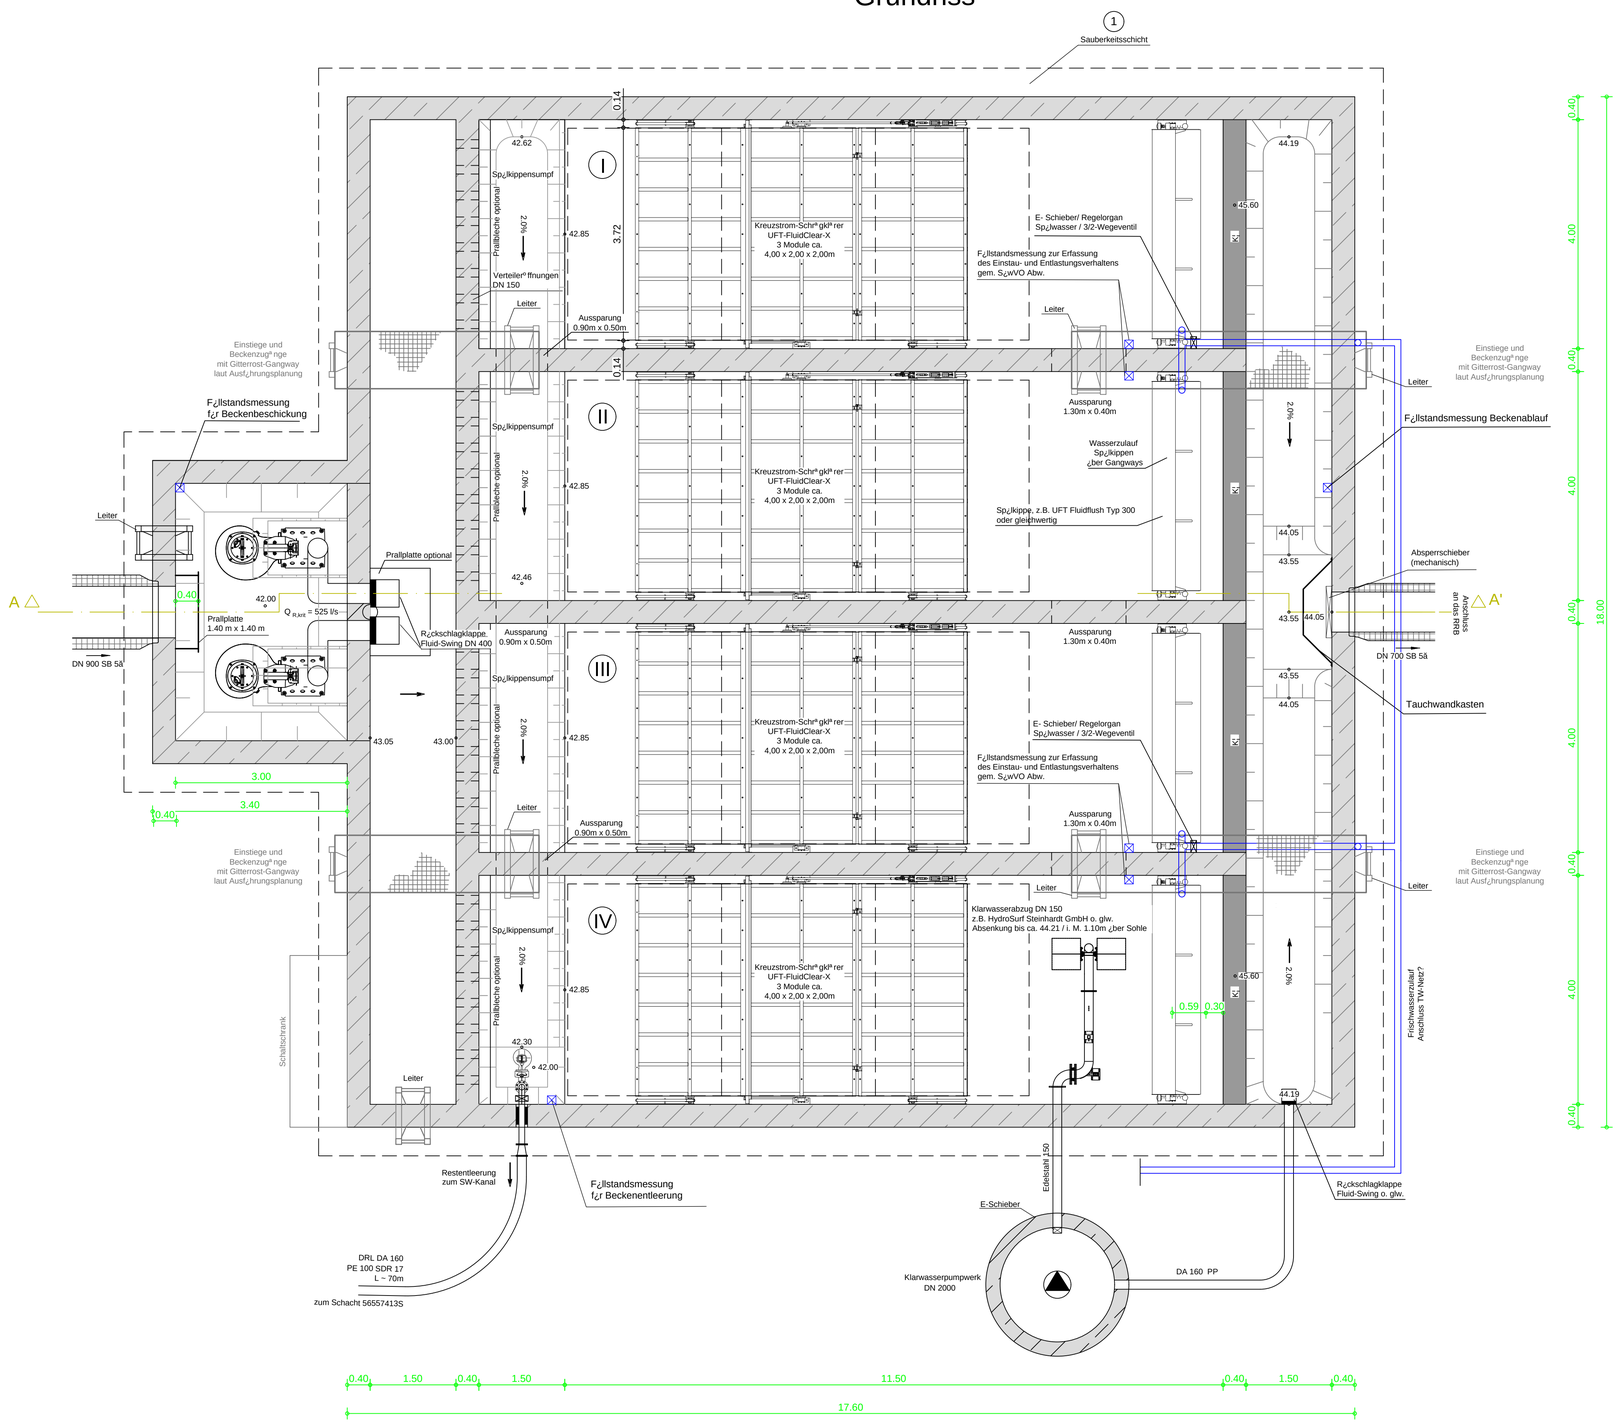

Baustoffliste

(Normen DIN EN 206-1 / DIN 1045-2)

1. Sauberkeitsschicht aus Beton C16/20
2. Sohlenplatte aus Stahlbeton mind. C 35/45
3. Aufgehende W nde und Abdeckungen aus Stahlbeton mind. C 35/45 (wu), Stahl berdeckung= 5 cm, Wandst rke, Deckenst rke und Bewehrung nach statischer Berechnung
4. Profilierung mit Faserbeton MasterFiber 244, L nge 40 mm
   Hersteller: BASF Construction Solutions GmbH, Sta urt o.glw.

Arbeitsfugen, Dehnungsfugen, Fugenbleche und Verpressschl uche lt. Tragwerksplanung

unma stabliche Darstellung

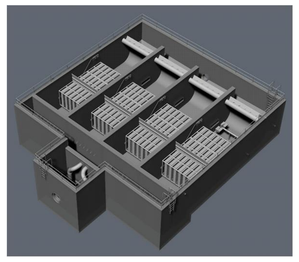

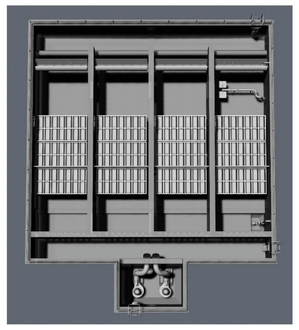

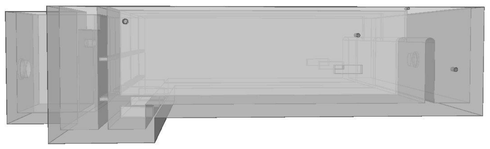

Gemeinde S dlohn

Ingenieur Soziet t GmbH
Beratende Ingenieure

R ntgenstra e 27 * 46325 Borken * Tel.: 02861/80999-0 * Fax: 02861/80999-79
e-mail: info@isw-ingenieure.de * homepage: www.isw-ingenieure.de

Projektbezeichnung:
Regenbecken V
RKB / RRB "Gewerbegebiet Oeding"

Planbezeichnung:
Bauwerkszeichnung RKB

Ma stab
1 : 50

Projektnummer	Zeichnungsnummer	Index	Datum	Bearbeitung
SUE-040/22	03 2 0 2 4 0 1 0 0	A	24.04.2025	Ri/Pi
A	Konstruktive Plananpassungen		20.10.2025	Ri/Pi
Index	Art der nderung		Anlage 4	Blatt 4

Gemeinde S dlohn Az.: 701.43:01