

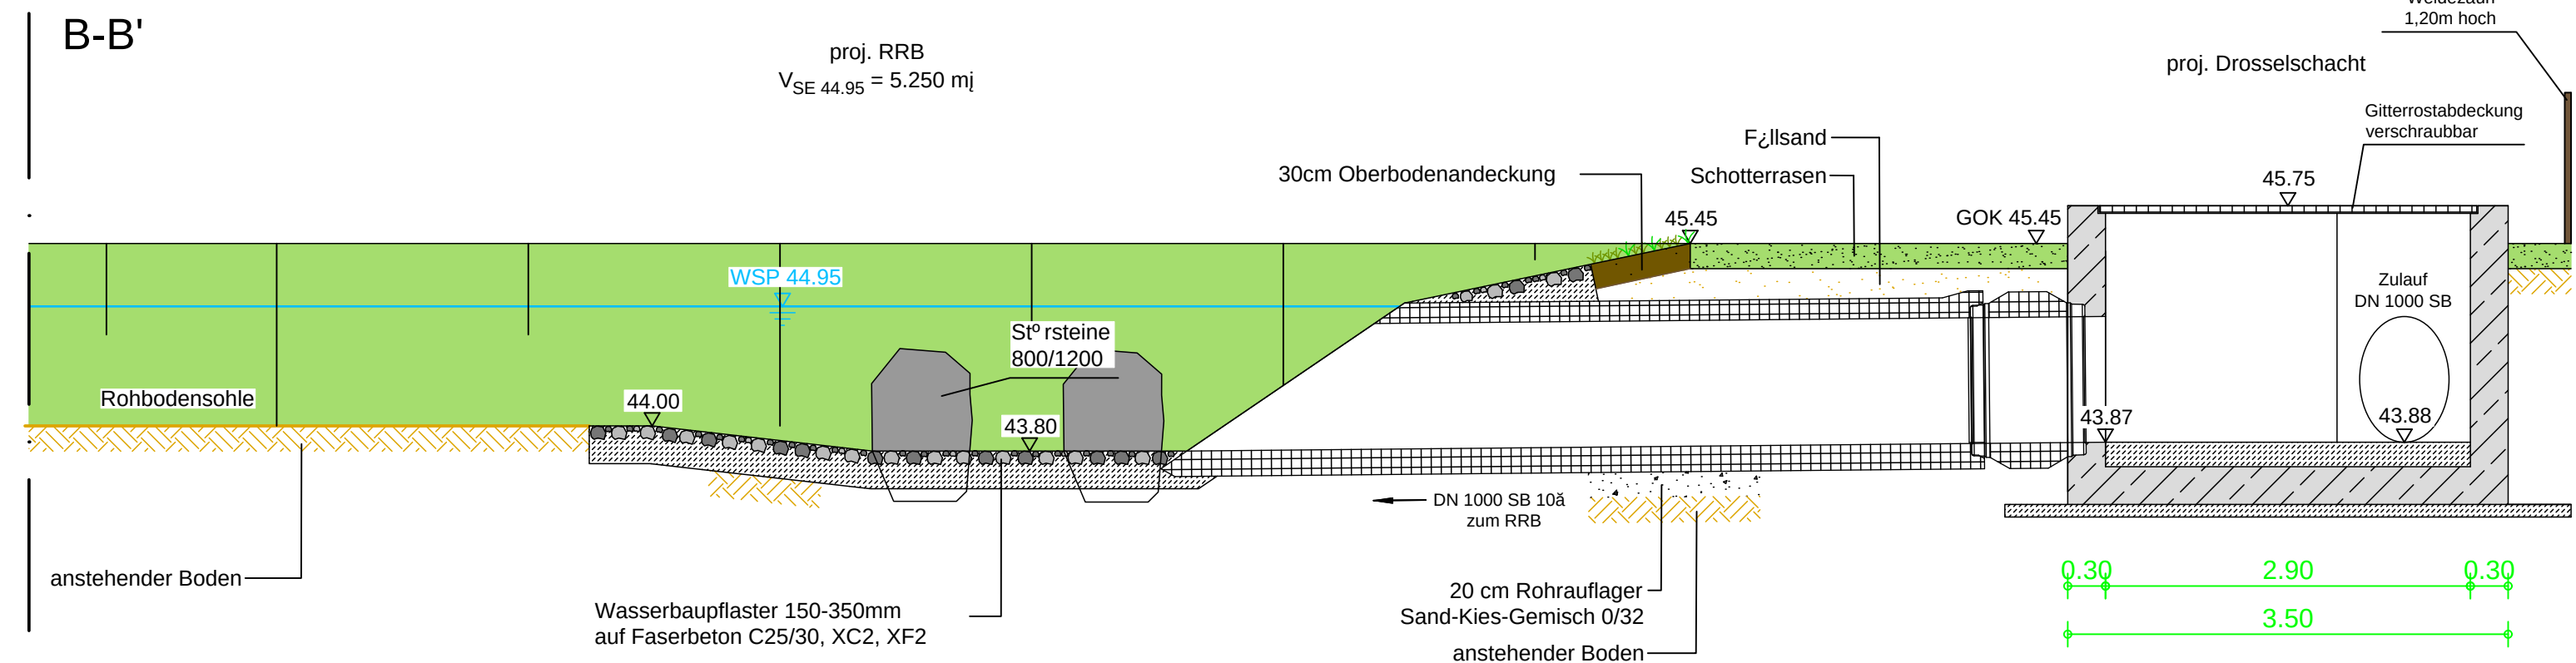


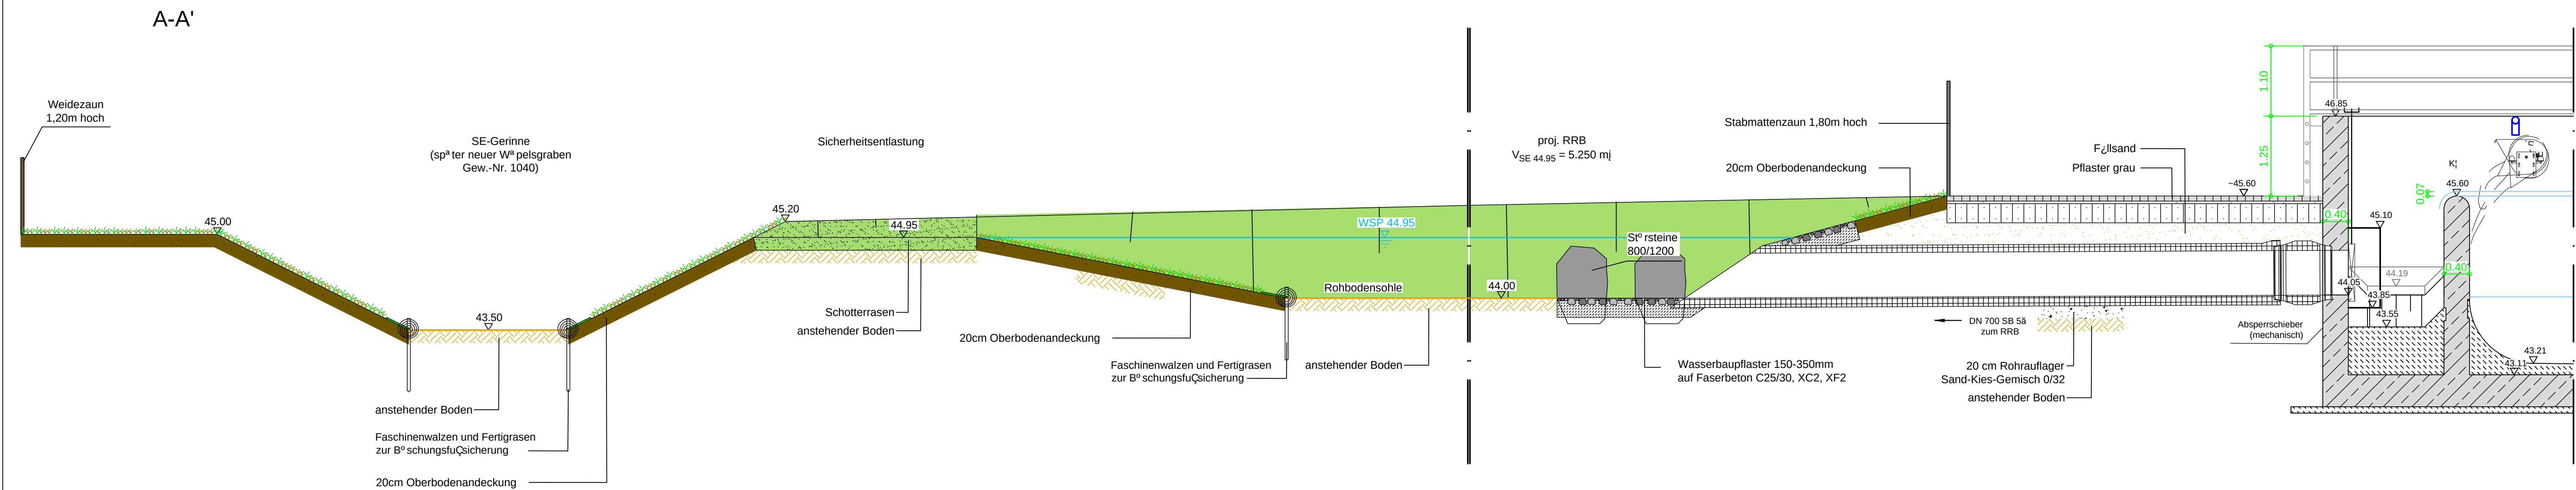

Gemeinde Sčdlohn

Ingenieur Soziet^at GmbH
Beratende Ingenieure

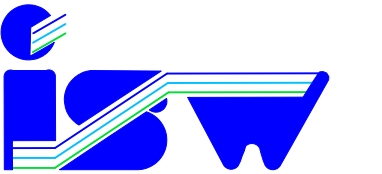

Röntgenstraße 27 * 46325 Borken * Tel.: 02861/80999-0 * Fax: 02861/80999-79
e-mail: info@isw-ingenieure.de * homepage: www.isw-ingenieure.de

Projektbezeichnung:	
---------------------	--

Regenbecken V
RKB / RRB "Gewerbegebiet Oeding"

Planbezeichnung:

Schnitte Regenrückhaltebecken

MaÇstab

1 : 50

Projektnummer		Zeichnungsnummer										Index	Datum	Bearbeitung
SUE-040/22		0	3	2	0	1	8	0	2	0	0		18.11.2025	Ri/PI
Index	Art der Änderung												Anlage 5	Blatt 7

Gemeinde Söldhorn Az.: 701.43:01