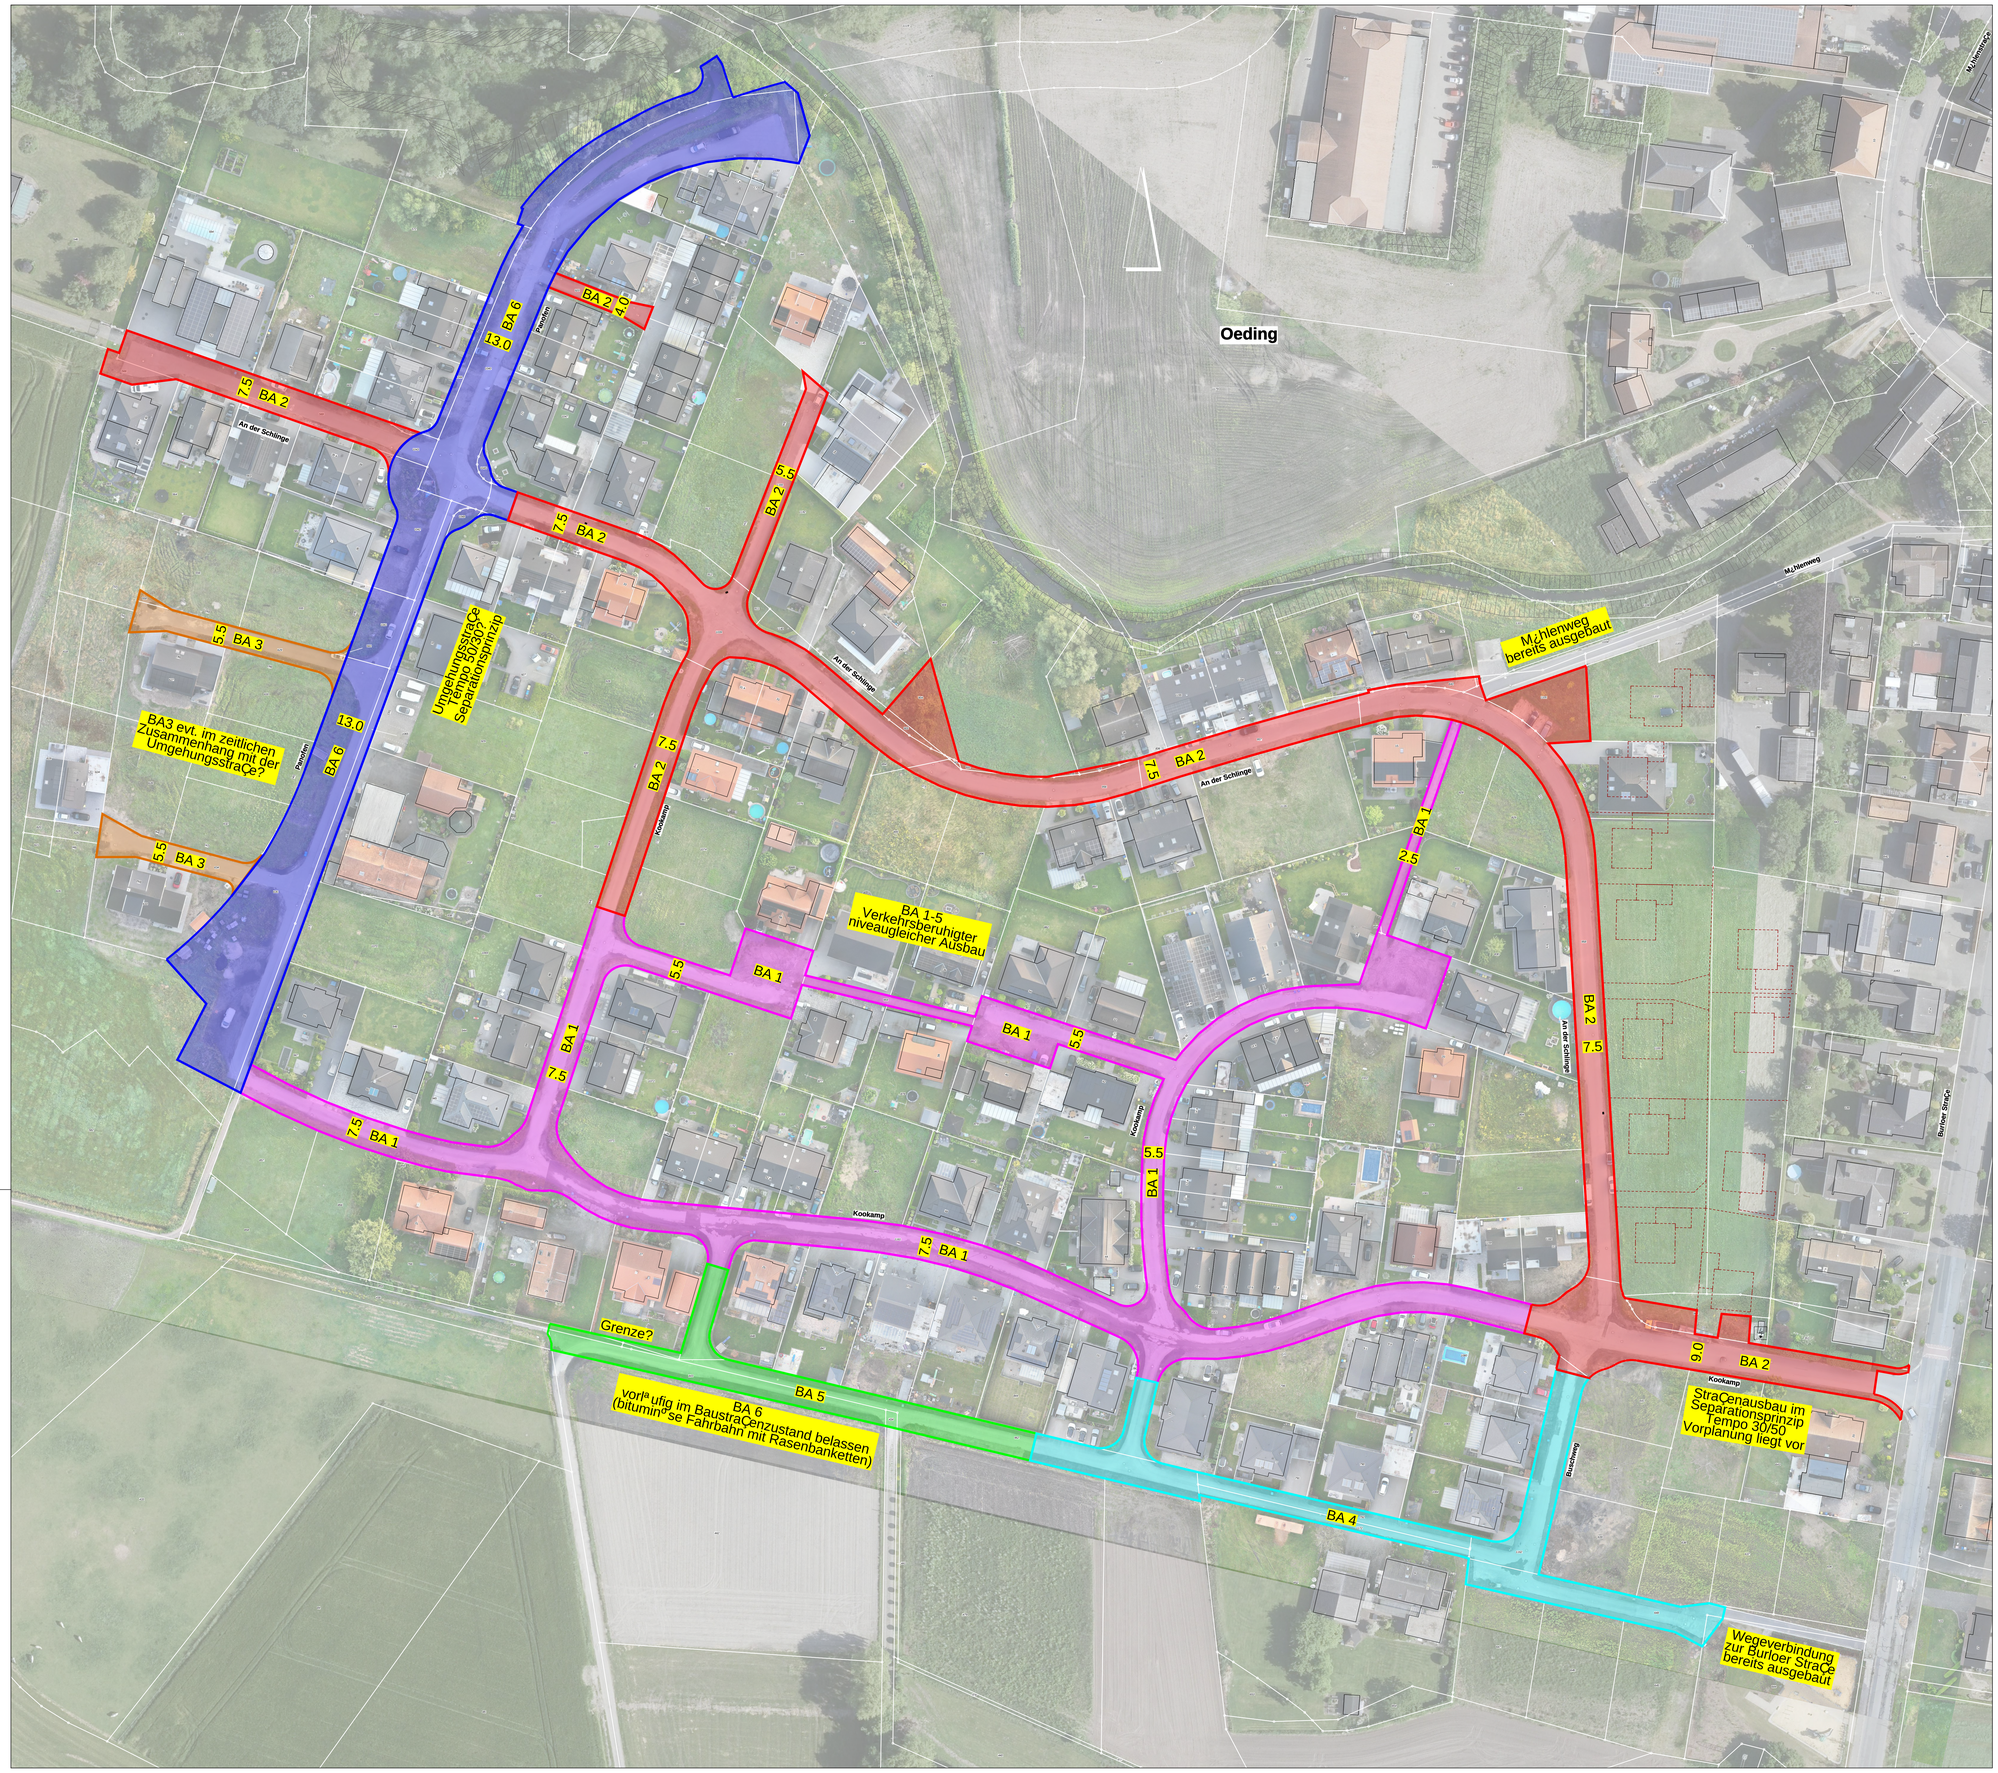

Ausführungsplan Verkehrsanlagen !

Alle Maße und Höhen sind in der Örtlichkeit zu prüfen !
Dieser Plan hat Vorrang vor allen anderen Plänen !
Bei Unstimmigkeiten ist die Bauleitung zu unterrichten !
Dieser Plan ist nur in Verbindung mit den Straßenbauplänen schriften bzw. dem Gradientenplan gültig, sofern diese im Umfang der Ausführungszeichnungen enthalten sind.

Die Angaben zu den Versorgungsleitungen sind nur nachrichtlich.
Es gelten nur die Planunterlagen der Versorgungsunternehmen.

Die Baugrunduntersuchung ist zu beachten.

Gemeinde Südlohn

ISW Ingenieur Sozietät GmbH
Beratende Ingenieure
Büntegasse 27 | 46325 Borken
02861 / 800900
info@isw-ingenieure.de
www.isw-ingenieure.de

Projekt

Straßenendausbau
Baugebiet Burloer Straße, OT Oeding

Plan

Übersichtslageplan Bauabschnitte

Maßstab 1 : 500

Projektnummer	Zeichnungsnummer	Index	Datum	Bearbeitung
SUE-043/24	0 5 1 1 0 5 0 2 0 0		04.02.2026	Me / Pi

Index	Art der Änderung	Anlage 5	Blatt 10

Planverfasser/-in

Auftraggeber/-in

Borken, den

Südlohn, den