




Detail Weg Osten
Maßstab 1:750

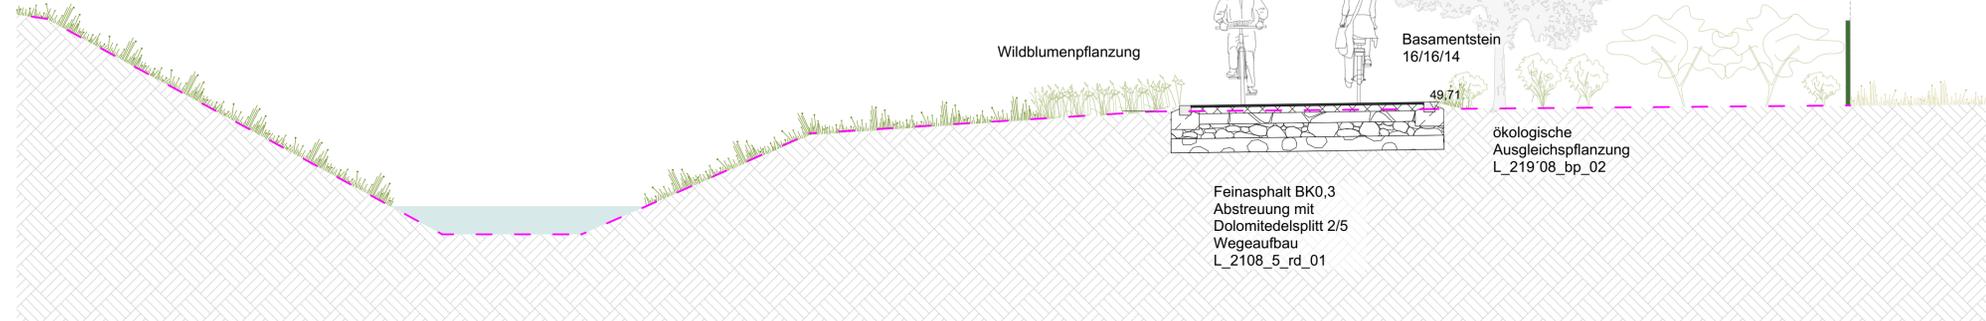

Schnitt FF'
Maßstab 1:50

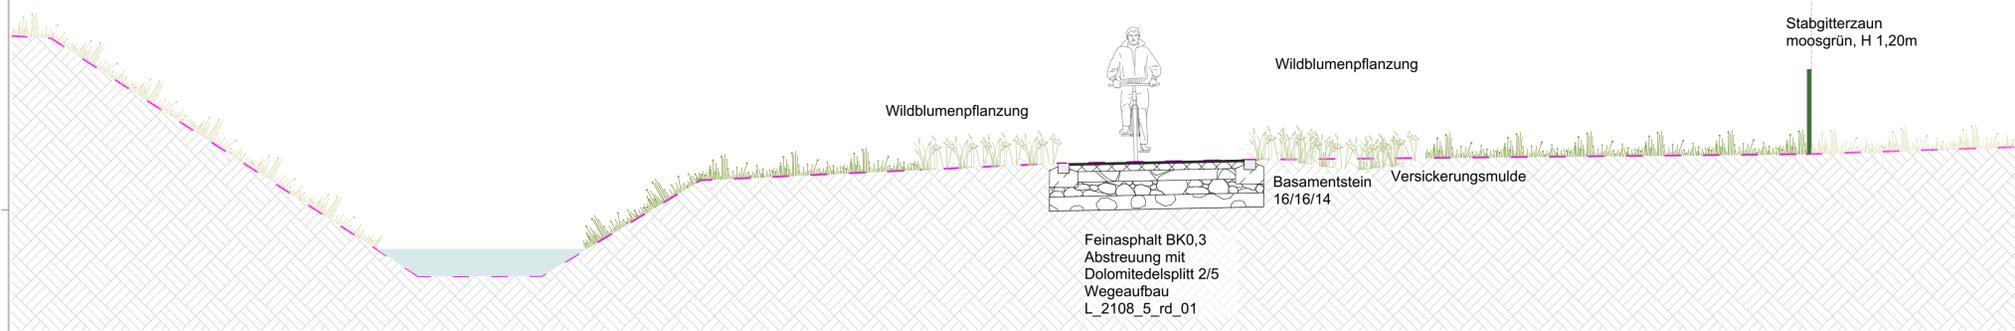

Schnitt GG'
Maßstab 1:50

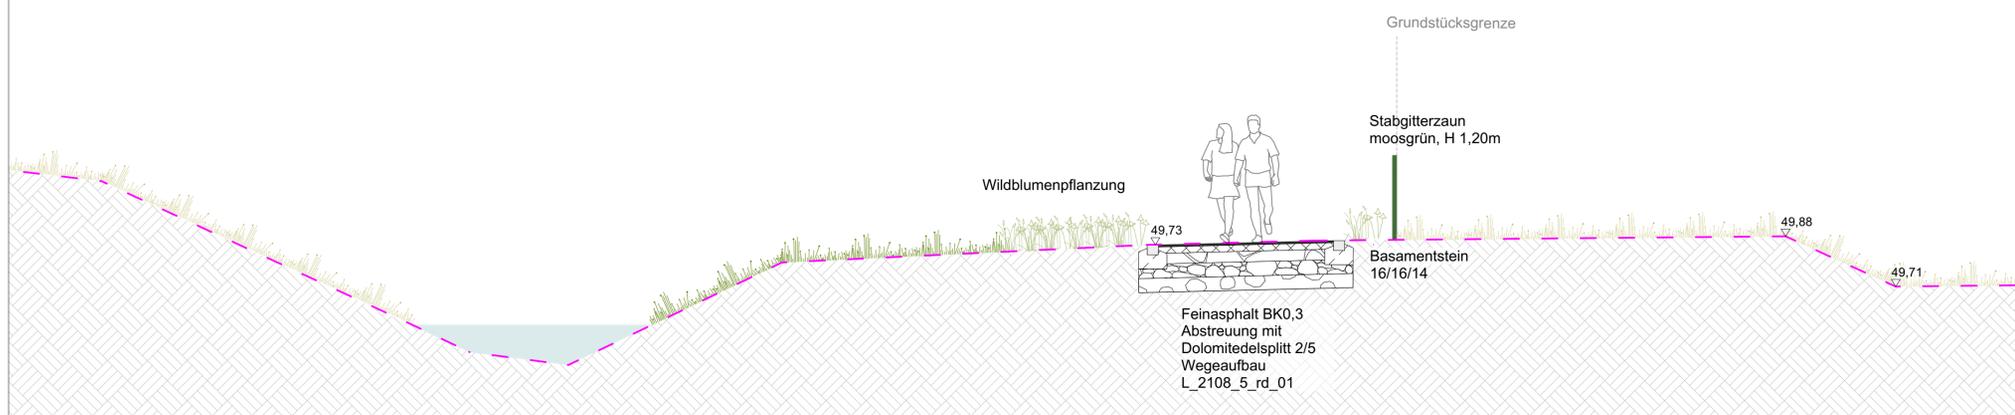


Schnitt HH'
Maßstab 1:50



Schnitt II'
Maßstab 1:50

LEGENDE

- Planungsgrenze
- Böschungssicherung mit Wasserbausteinen
- Vegetationsfläche Wildblumensaat
- Vegetationsfläche Rasen
- Vegetationsfläche Stauden- und Strauchbepflanzung
- Feinasphalt
- Asphalt
- Abstreuerung mit Natursteinsplitt
- Betonsteinpflaster 25/10/8, Ellenbogenverband
- Einfassung mit Basamentsteinen 16/16/15
- Bestandslinie

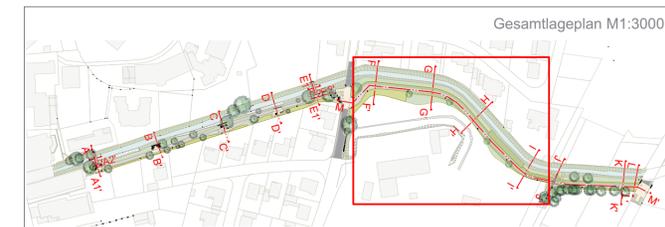

Nur in Verbindung mit allen Lage- und Detailplänen gültig, gem. der aktuellen Planisie.
Alle Maße in Meter. Alle Maße sind vor Ort auf ihre Richtigkeit zu überprüfen.
Veränderungen sind mit der Bestellung vor Ort abzustimmen.

Auftraggeber Gemeinde Südlohn Winterswyker Str. 1 46354 Südlohn	Projektname Radweg und Ufergestaltung Schlinge Südlohn
Planname L_2108_5_sc_03 Schnitte FF' bis II' - Weg östlich Löhner Straße	Projektadresse Bahnhofstraße bis Eichendorffstraße
Projekt-Nr. 210	Maßstab 1:50/1:750
Phase Entwurf	Standort Landschaft + environment
Gefertigt ca.	phone: +49 (0)2506 3617
Datum 17.01.2024	fax: +49 (0)2506 7964
Dateiname L_2108_5_Radweg Schlinge Südlohn.vwx	web: www.brandenfels.com

Entwurfsplanung!
Die tatsächliche Ausführung kann sich im Zuge der Bauausführung aufgrund von örtlichen und baulichen Erfordernissen noch ändern!