


Schnitt KK'
Maßstab 1:100




Schnitt LL'
Maßstab 1:100

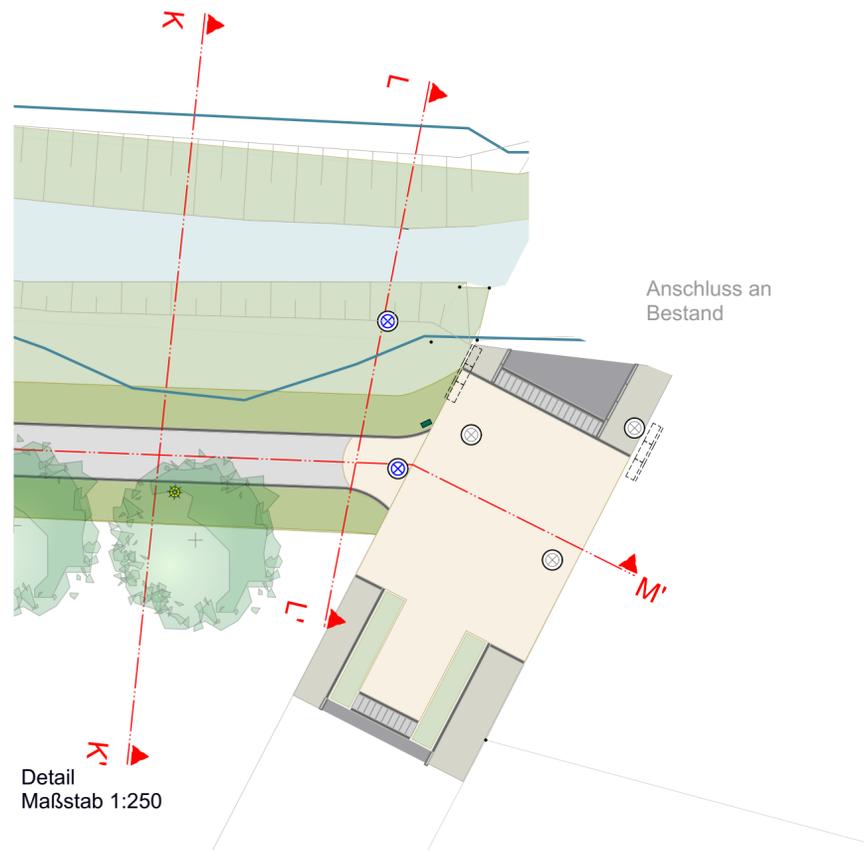

Detail
Maßstab 1:250

LEGENDE

-  Planungsgrenze
-  Böschungssicherung mit Wasserbausteinen
-  Vegetationsfläche Wildblumensaat
-  Vegetationsfläche Rasen
-  Vegetationsfläche Stauden- und Strauchbepflanzung
-  Feinasphalt
-  Asphalt
-  Abstreuerung mit Natursteinsplitt
-  Betonsteinpflaster 25/10/8, Ellenbogenverband
-  Einfassung mit Basamentsteinen 16/16/15
- Bestandslinie

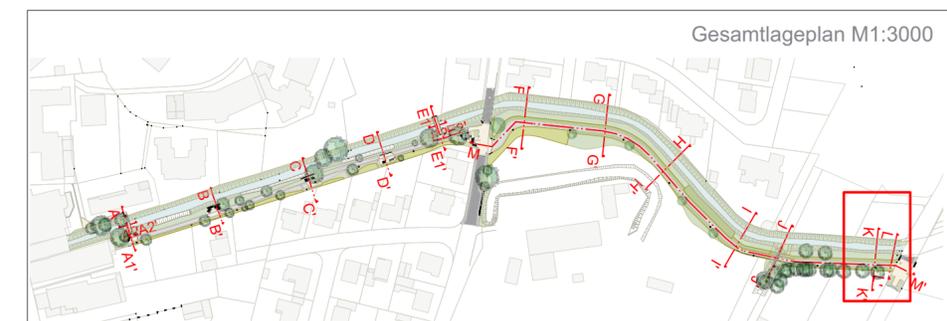

Nur in Verbindung mit allen Lage- und Detailplänen gültig, gem. der aktuellen Planliste.
Alle Maße in Meter. Alle Maße sind vor Ort auf Ihre Richtigkeit zu überprüfen.
Unklarheiten sind mit der Bauleitung vor Ort abzustimmen.

Auftraggeber Gemeinde Südlohn Winterswyker Str. 1 46354 Südlohn	Projektname Radweg und Ufergestaltung Schlinge Südlohn
Planname L_2108_5_sc_05 Schnitte KK' LL' - Weg westlich Eichendorffstraße	Projektadresse Südlohn, Eichendorffstraße (Cottbus-Waldchen / Haus Lohn)
Projekt-Nr. 2108	Phase Entwurf
Gefertigt ca	Datum 17.01.2024
Dateiname L_2108_5_Radweg Schlinge Südlohn.vwx	brandenfels landscape + environment dipl.-ing. gordon brandenfels neustr. 18 d - 48167 münster phone: +49 / (0)2506 - 3617 fax: +49 / (0)2506 - 7964 e-mail: info@brandenfels.com web: www.brandenfels.com

Entwurfsplanung!
Die tatsächliche Ausführung kann sich im Zuge der Bauausführung aufgrund von örtlichen und baulichen Erfordernissen noch ändern!