

Verfahrensvermerke

Die Aufstellung dieses Planes sowie die Bekanntmachung gem. § 2 Abs. 2 und gem. § 13a Abs. 2 Satz 2 BauGB wurde vom Rat der Gemeinde Südlohn am 13.03.2019 beschlossen.

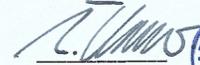
Der Aufstellungsbeschluss des Rates der Gemeinde Südlohn vom 13.03.2019 wurde am 02.07.2019 gem. § 2 Abs. BauGB im Amtsblatt Nr. 24_7 ortsüblich bekannt gemacht.

Die Benachrichtigung der berührten Behörden und der sonstigen Träger öffentlicher Belange gem. § 13a Abs.2 Nr. 1 i.V.m. § 13 Abs. 2 Nr. 3 BauGB erfolgte am 11.07.19.

Der Entwurf des Bebauungsplans mit der Begründung wurde gem. § 13a Abs.2 Nr. 1 i.V.m. § 13 Abs. 2 Nr. 2 BauGB aufgrund der ortsüblichen Bekanntmachung vom 15.07.19 in der Zeit vom 25.07.19 bis 27.08.19 (einschl.) öffentlich ausgelegt.

Der Rat der Gemeinde Südlohn hat die von der Öffentlichkeit sowie von den Behörden und den sonstigen Trägern öffentlicher Belange vorgebrachten Anregungen am 16.09.19 geprüft.

Dieser Plan mit der Begründung wurde vom Rat der Gemeinde Südlohn am 18.09.19 als Satzung gem. § 10 Abs. 1 BauGB beschlossen.
Südlohn, 19.09.19


Bürgermeister 

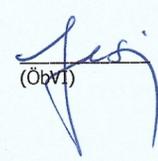
Ausgefertigt
Südlohn, 25.09.19 
Bürgermeister

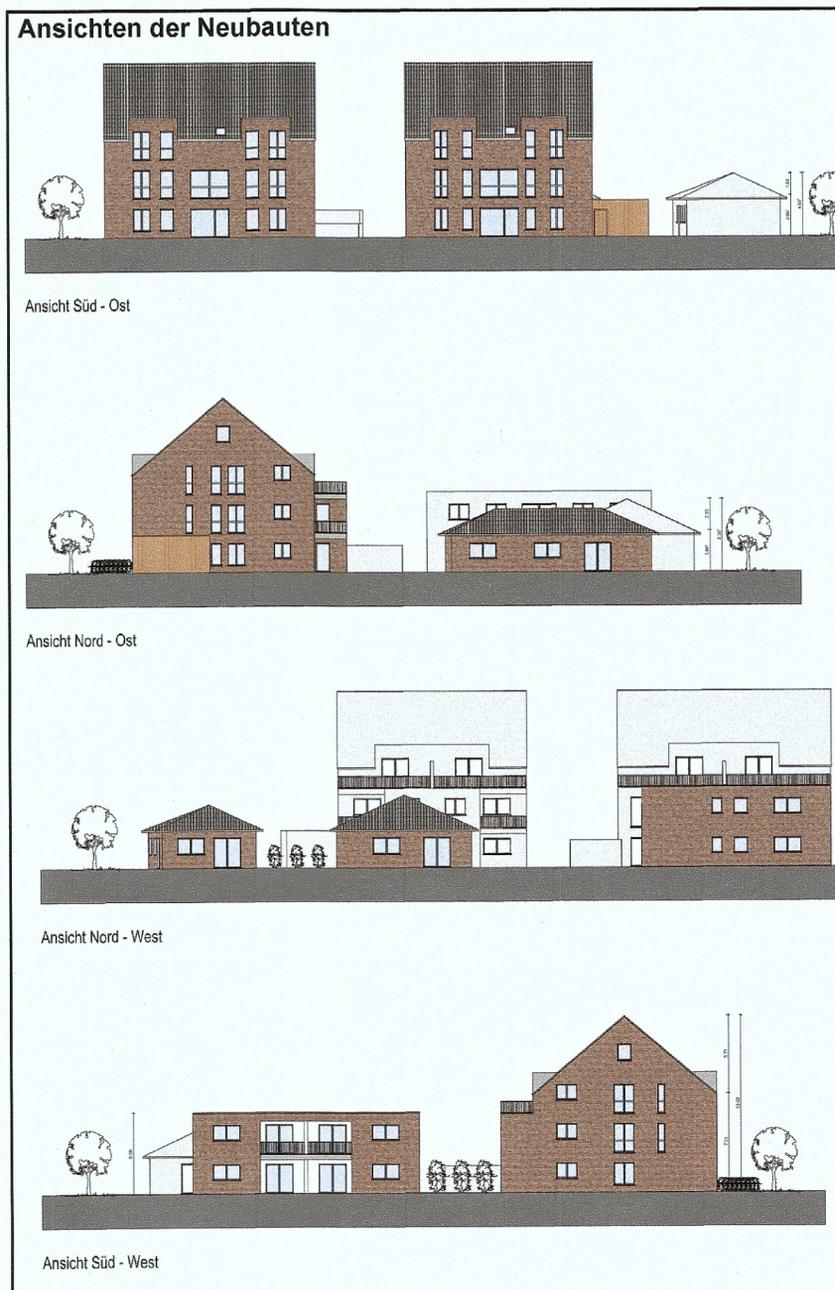
Der Satzungsbeschluss wurde gem. § 10 Abs. 3 BauGB ortsüblich bekannt gemacht (Amtsblatt der Gemeinde Nr.24/11 vom 27.09.19).

Südlohn, 30.09.19 
Bürgermeister

Die Plangrundlage (Flurkarte) entspricht den Genauigkeitsanforderungen der PlanzV 90 und stimmt mit dem Inhalt des Liegenschaftskatasters Stand: 25.9.2019 überein.

Die Festlegung der neuen städtebaulichen Planung wird als geometrisch ausreichend bescheinigt.
Borken, den 25.9.2019


(ÖbV) 



Gemeinde Südlohn



Vorhabenbezogener Bebauungsplan Nr. VE13

„Wohnanlage Eschstraße“

im beschleunigten Verfahren nach § 13a BauGB

Vorhaben- und Erschließungsplan

Blatt 2 von 2

Dieser Bebauungsplan besteht aus:

Vorhabenbezogener Bebauungsplan (Blatt 1) und Vorhaben- und Erschließungsplan (Blatt 2)

Gemarkung: Südlohn **Maßstab 1: 500**

Flur: 21

Entwurf **3 Ausfertigungen**

Stand: 07/2019 **1. Ausfertigung**

Übersichtsplan (ohne Maßstab)

