
 


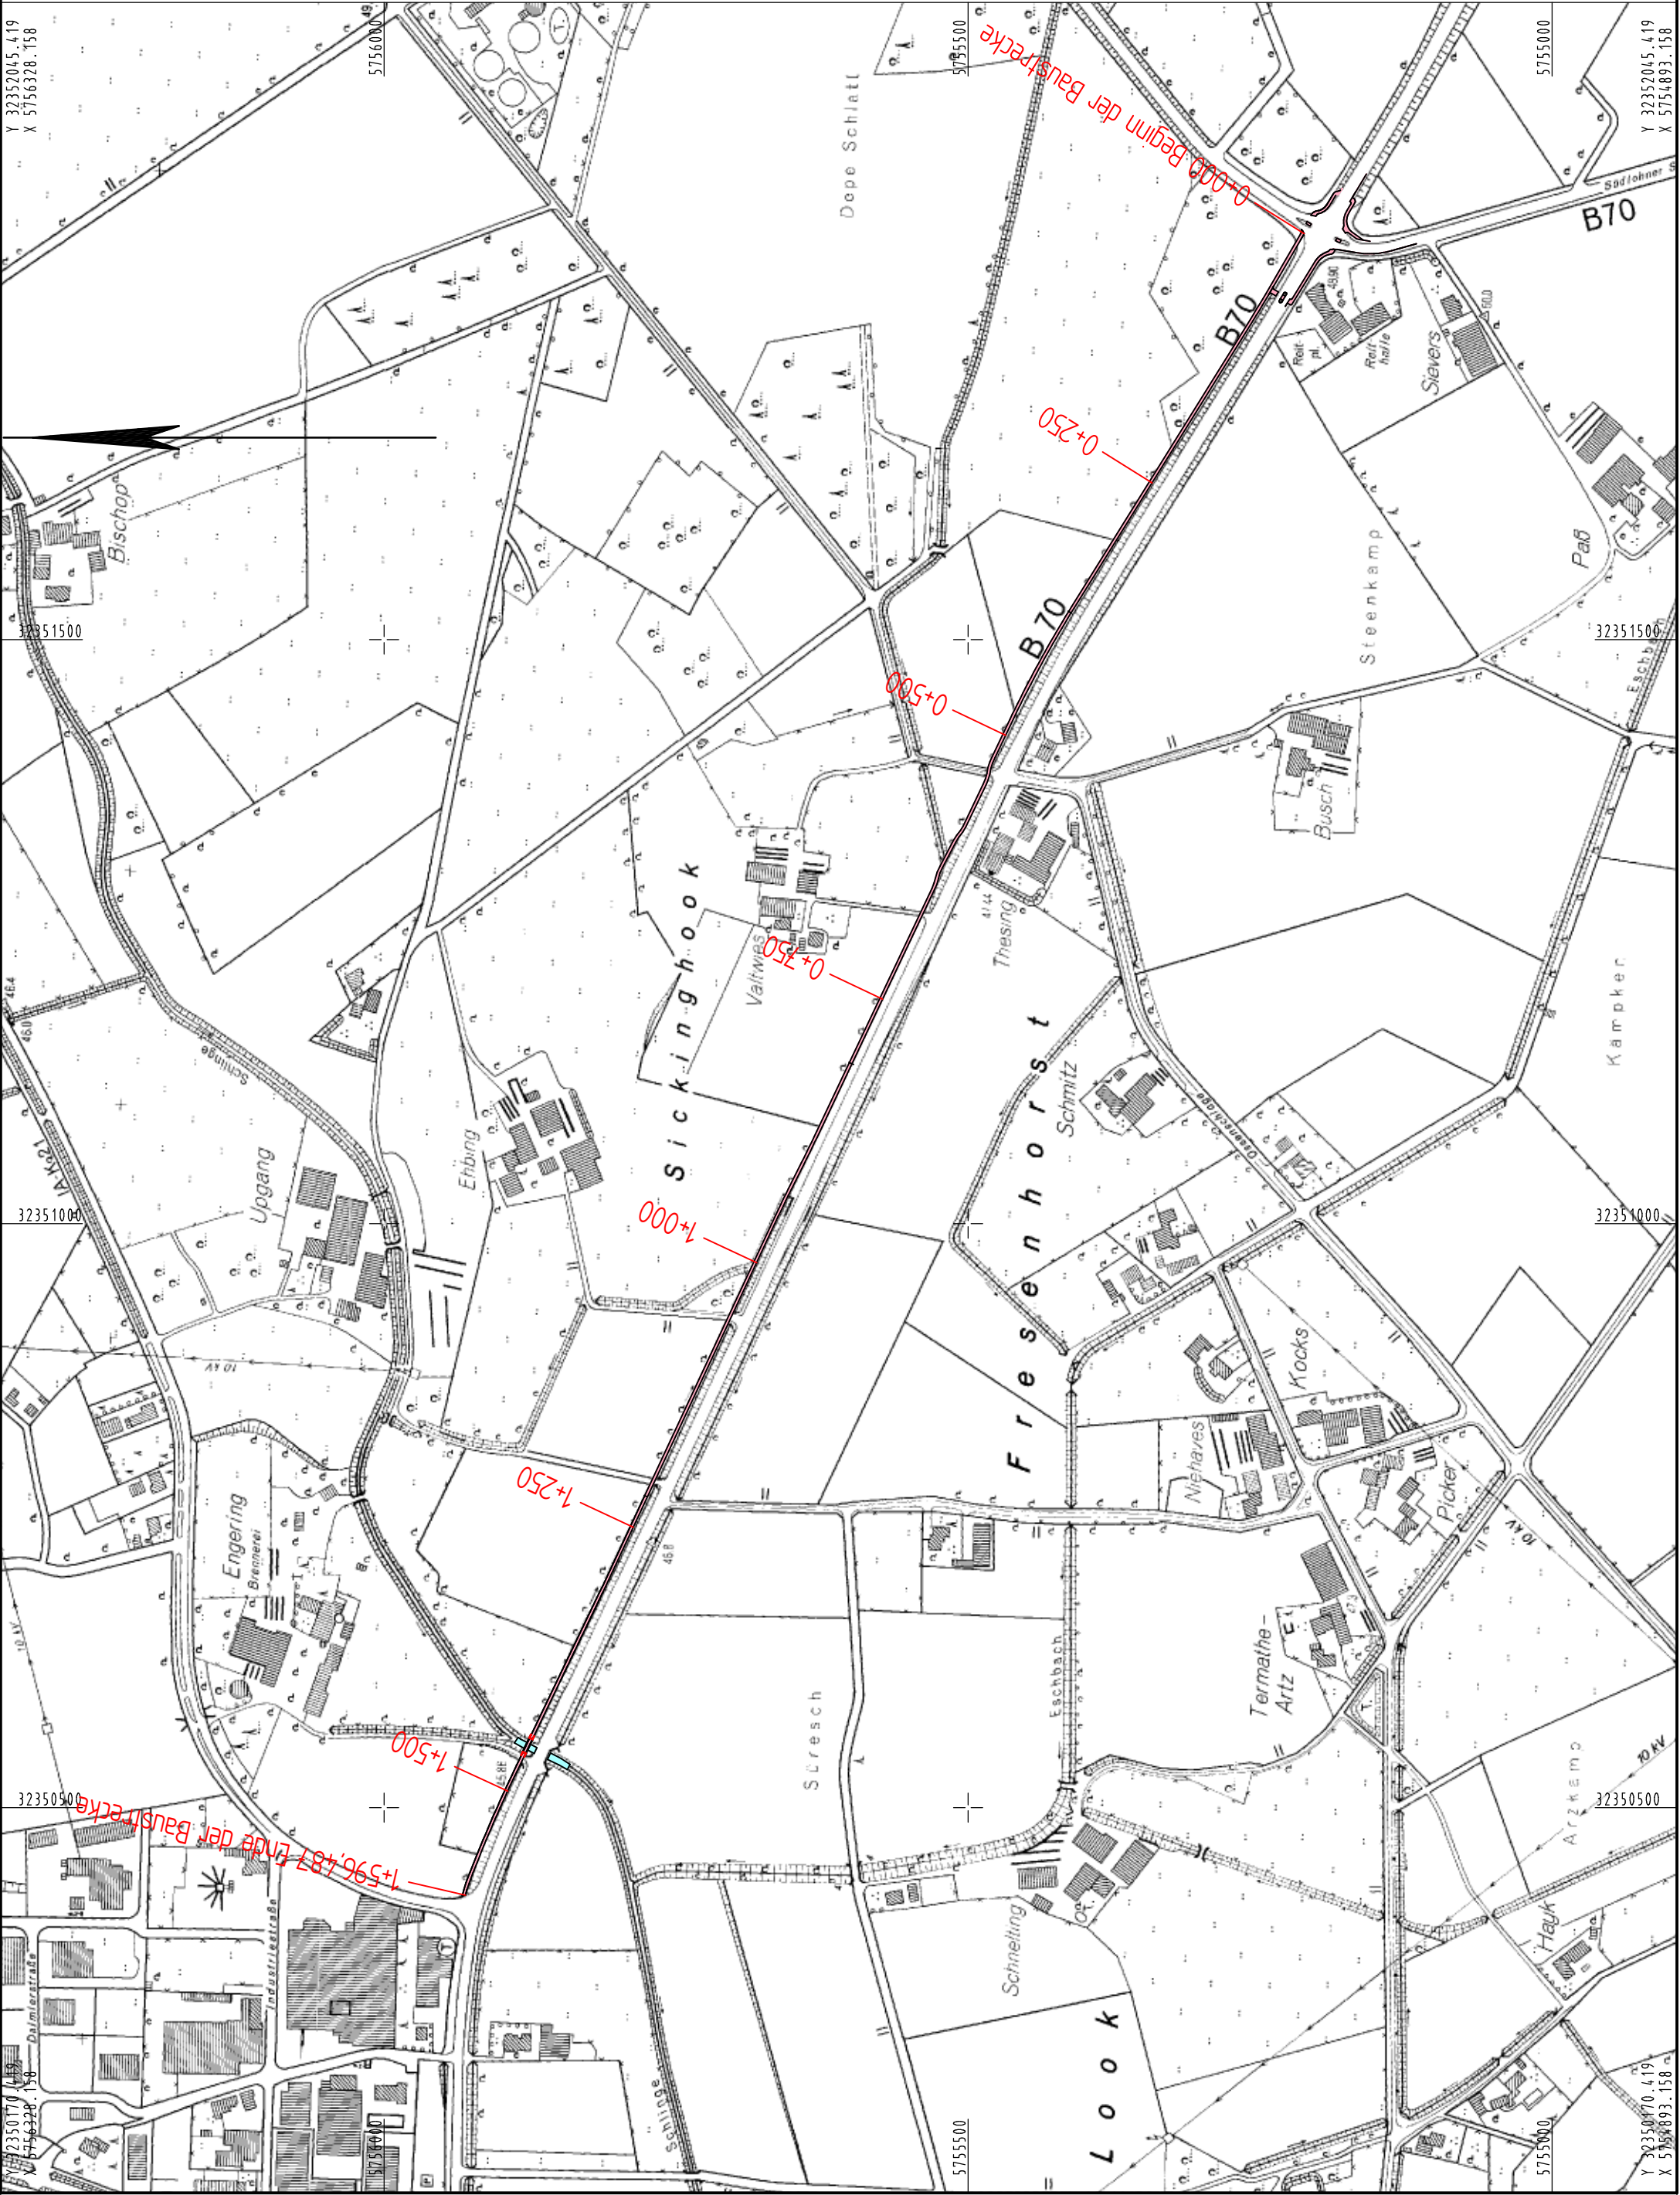

	Regionalniederlassung Münsterland Wahrkamp 30, 48653 Coesfeld	
	Projekt-Nr.: 03-1862	

Nr.	Art der Änderung			Datum	Zeichen

Konzept

Landesbetrieb Straßenbau Nordrhein-Westfalen		Unterlage / Blatt-Nr.: 5 / 1 Übersichtslageplan	
Straße: B 70	Station: Abs. 19.1	Maßstab: 1 : 5 000	
PROJIS-Nr.:		Neubau Geh-/ Radweg entlang der B70 zwischen Knoten L572/B525/B70 und K21 Bau-km 0+000 - 1+596,487	
Entwurfsdatum: 25.02.2015 Aufgestellt: 25.02.2015			
Der Leiter der Regionalniederlassung Münsterland			
i.A.			