
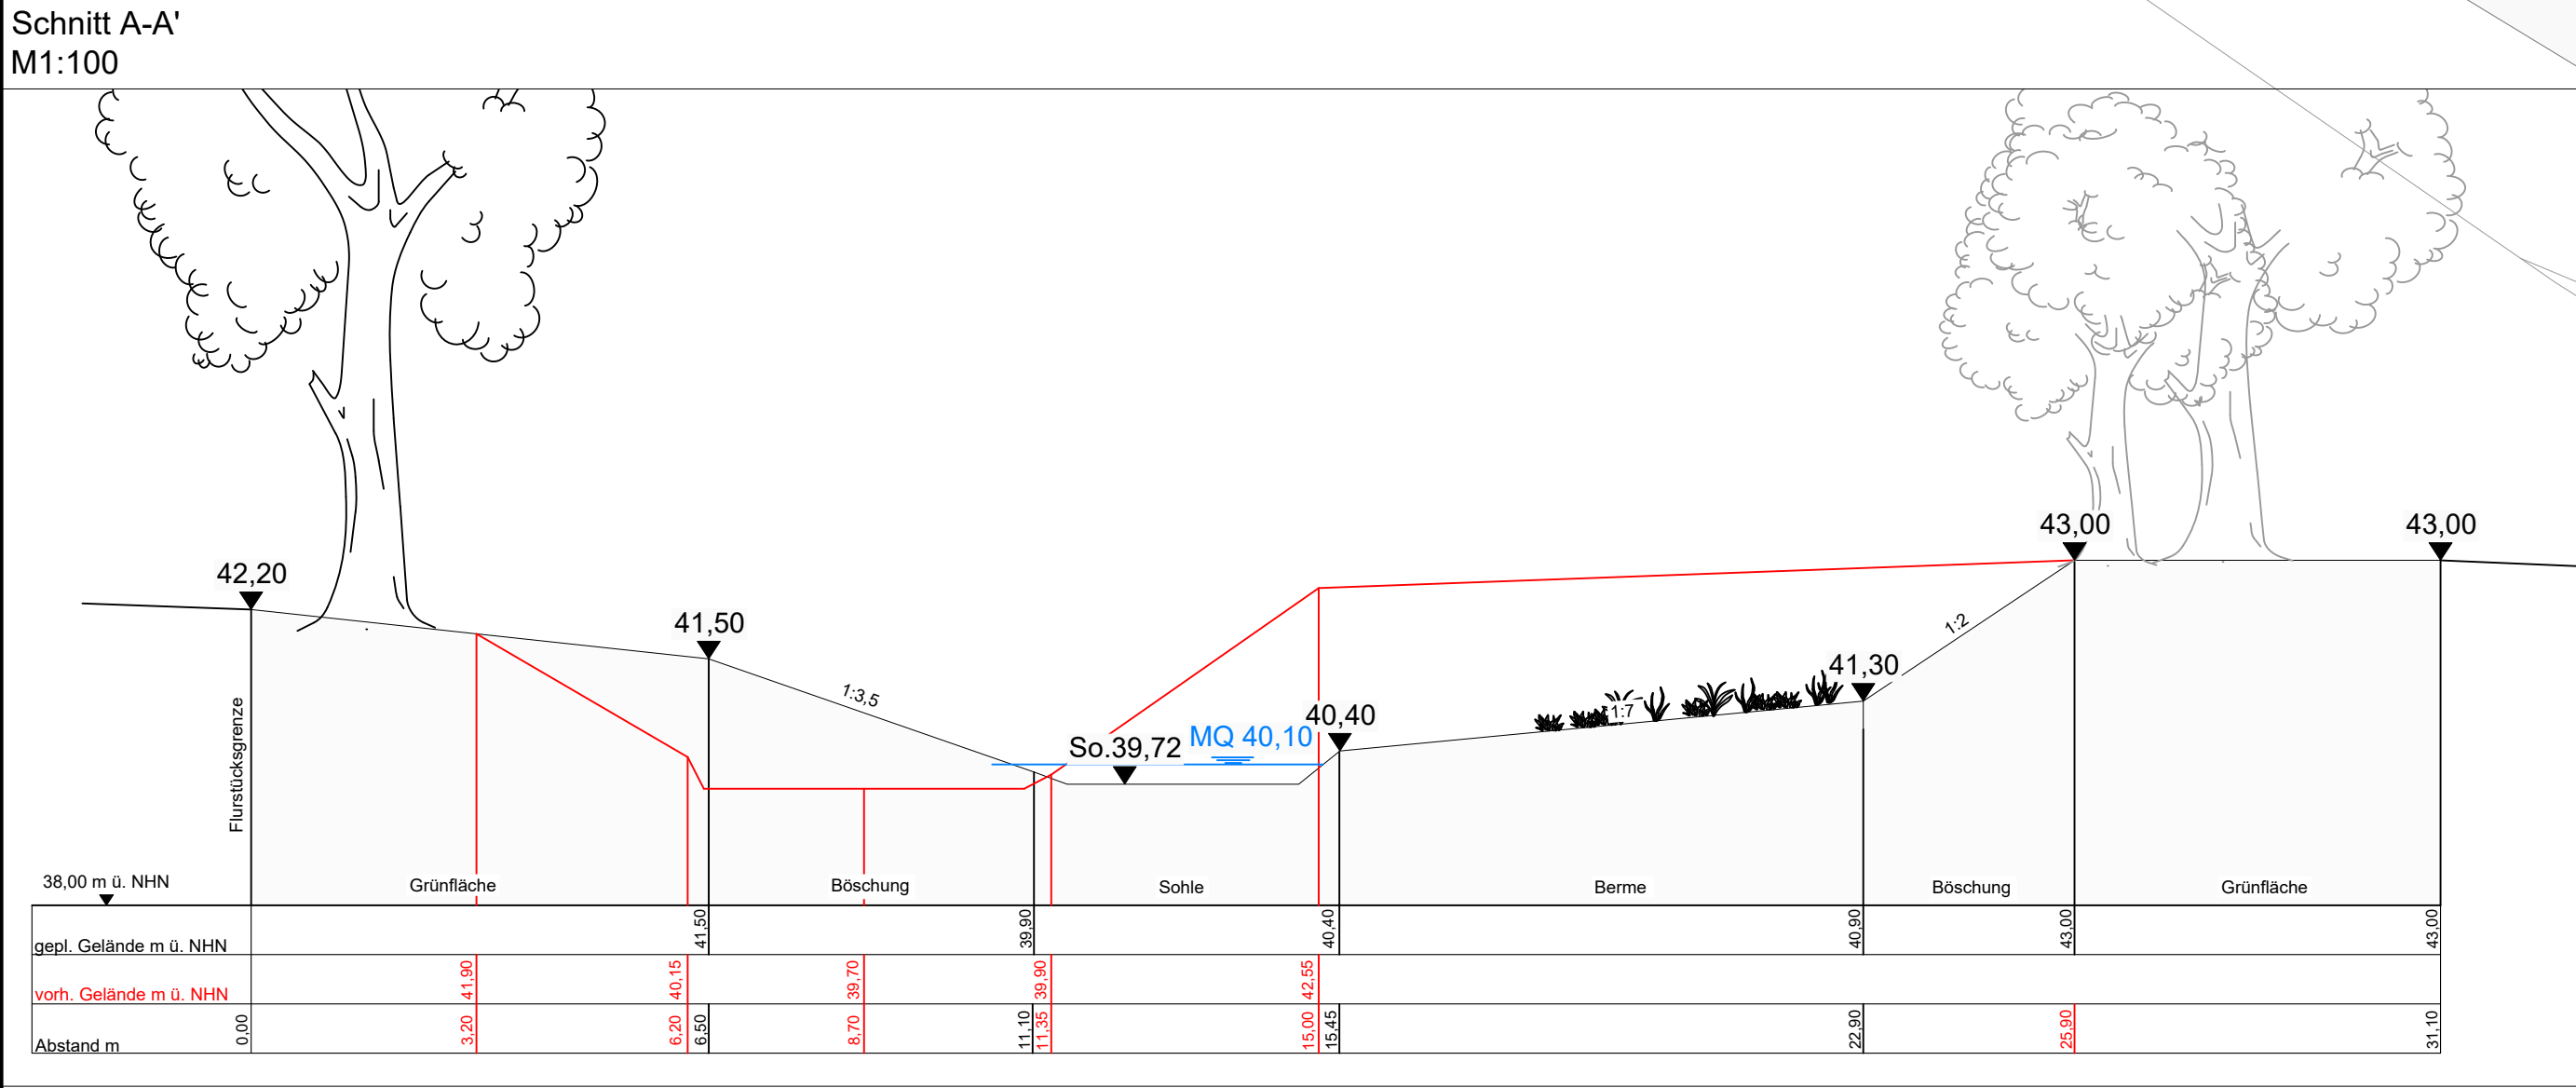
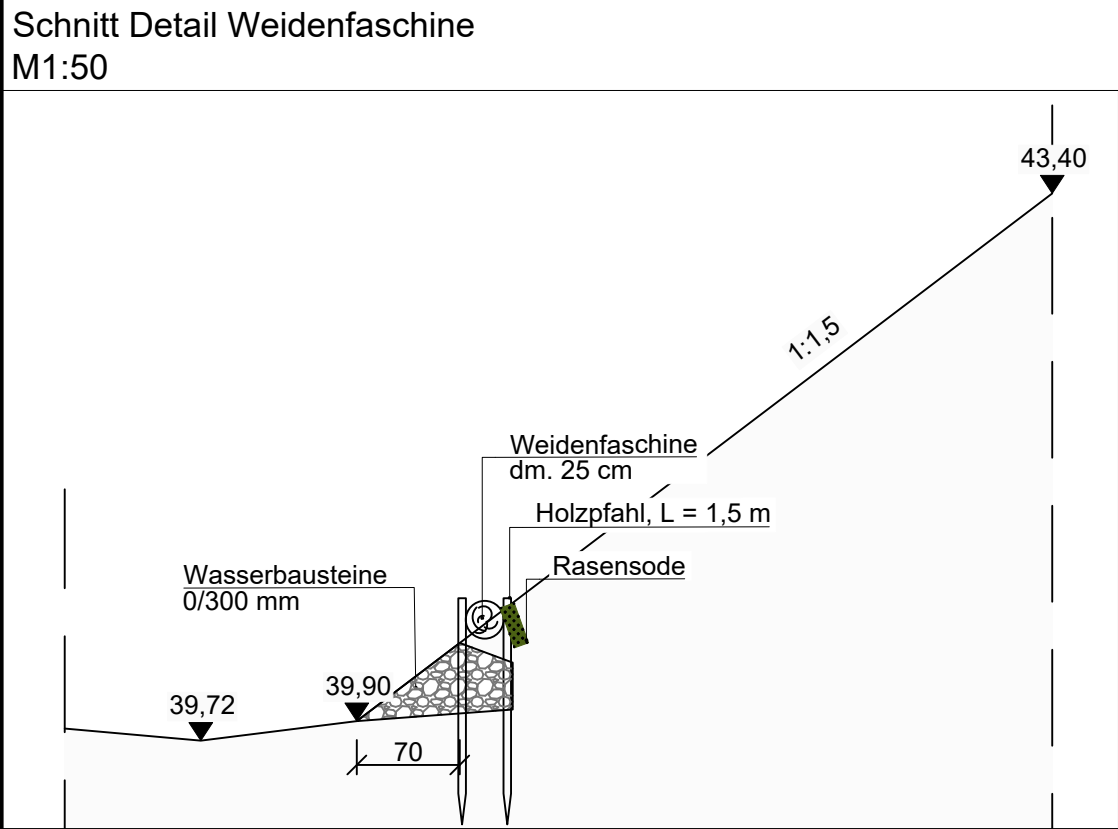


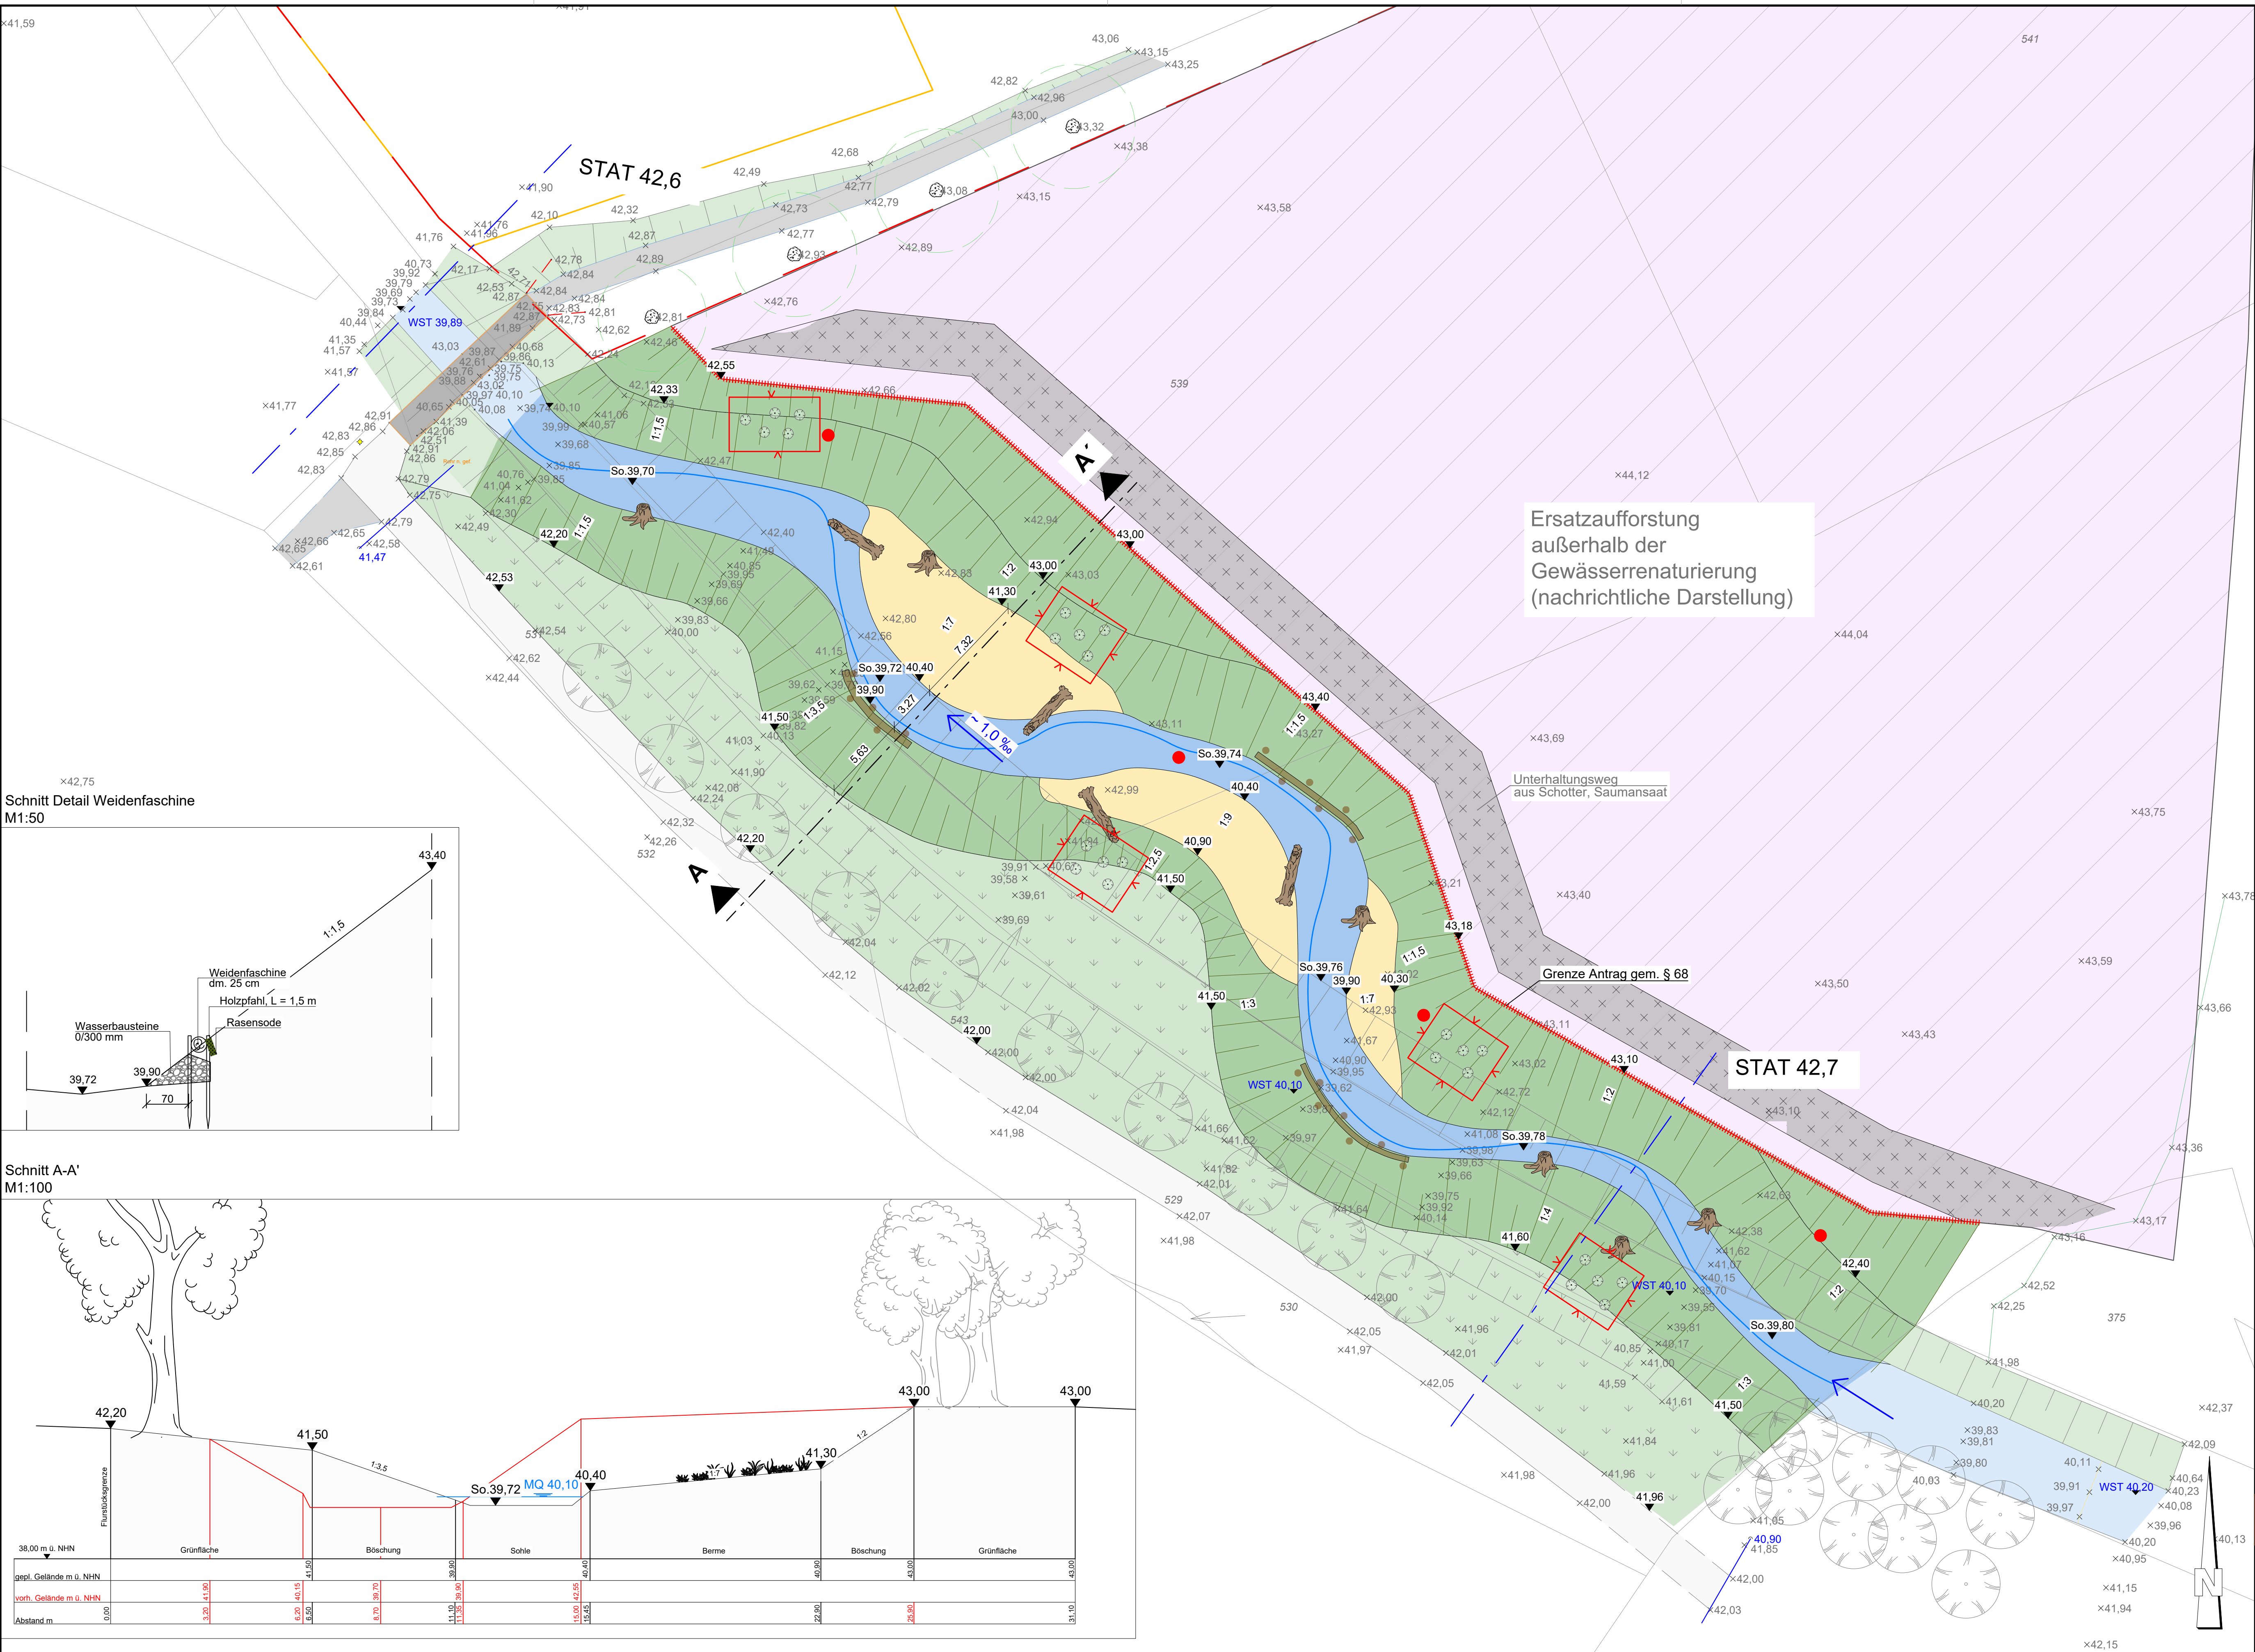

Legende:

Bestand	Planung	
		Höhenpunkt
		Baum; Bestandsbäume sind nicht vermessen!
		Initialpflanzung mit Heisterware
		Ufer- und Auengehölzentwicklung
		Böschung mit Ufer und Auengehölzentwicklung
		Wiesenansaat, offene Grünfläche
		Totholz
		Gewässer
		Berme, Sekundärbereich
		Weidenfaschine, lebend
		Bearbeitungsgrenze
		Bohransatzpunkte
		Wildschutzzaun

Übersicht:

Plan dient nur als Kalkulationsgrundlage!

Änderungen:

Index	Datum	Name	Art der Änderung

Gemeinde Südlohn

Renaturierung und Gewässeraufwertung der Schlinge am Friedhof in Oeding

-Ausführungsplan-

Auftraggeber:

Gemeinde Südlohn
Winterswyker Straße 1
46354 Südlohn

FLICK INGENIEURSGEMEINSCHAFT

Adresse	Neumarkt 31 - 49477 Ibbenbüren		
Fon	05451 / 9105-3	Fax	05451 / 9105-55
E-mail	info@ing-flick.de	Web	www.ing-flick.de

Lageplan

Maßstab	1:200	Planung	Hr. May / Hr. Bohle
Anlage	2	Zeichnung	Hr. Bohle
Datum	23.03.2026	Modell	Planung

R:\Kunden\K011117\05_ProjektPhase5-9\CAD\bc_ip01.dwg