



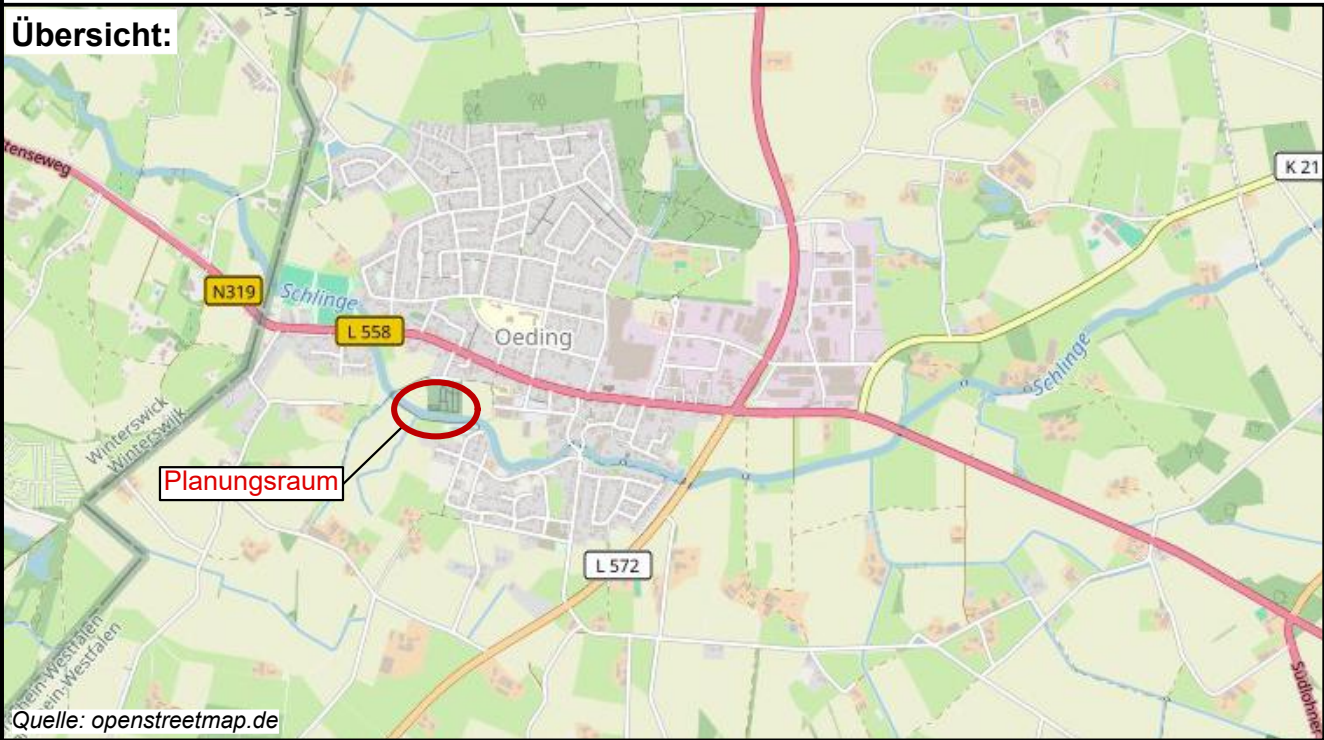

Plan dient nur als Kalkulationsgrundlage!

Änderungen:

Index	Datum	Name	Art der Änderung

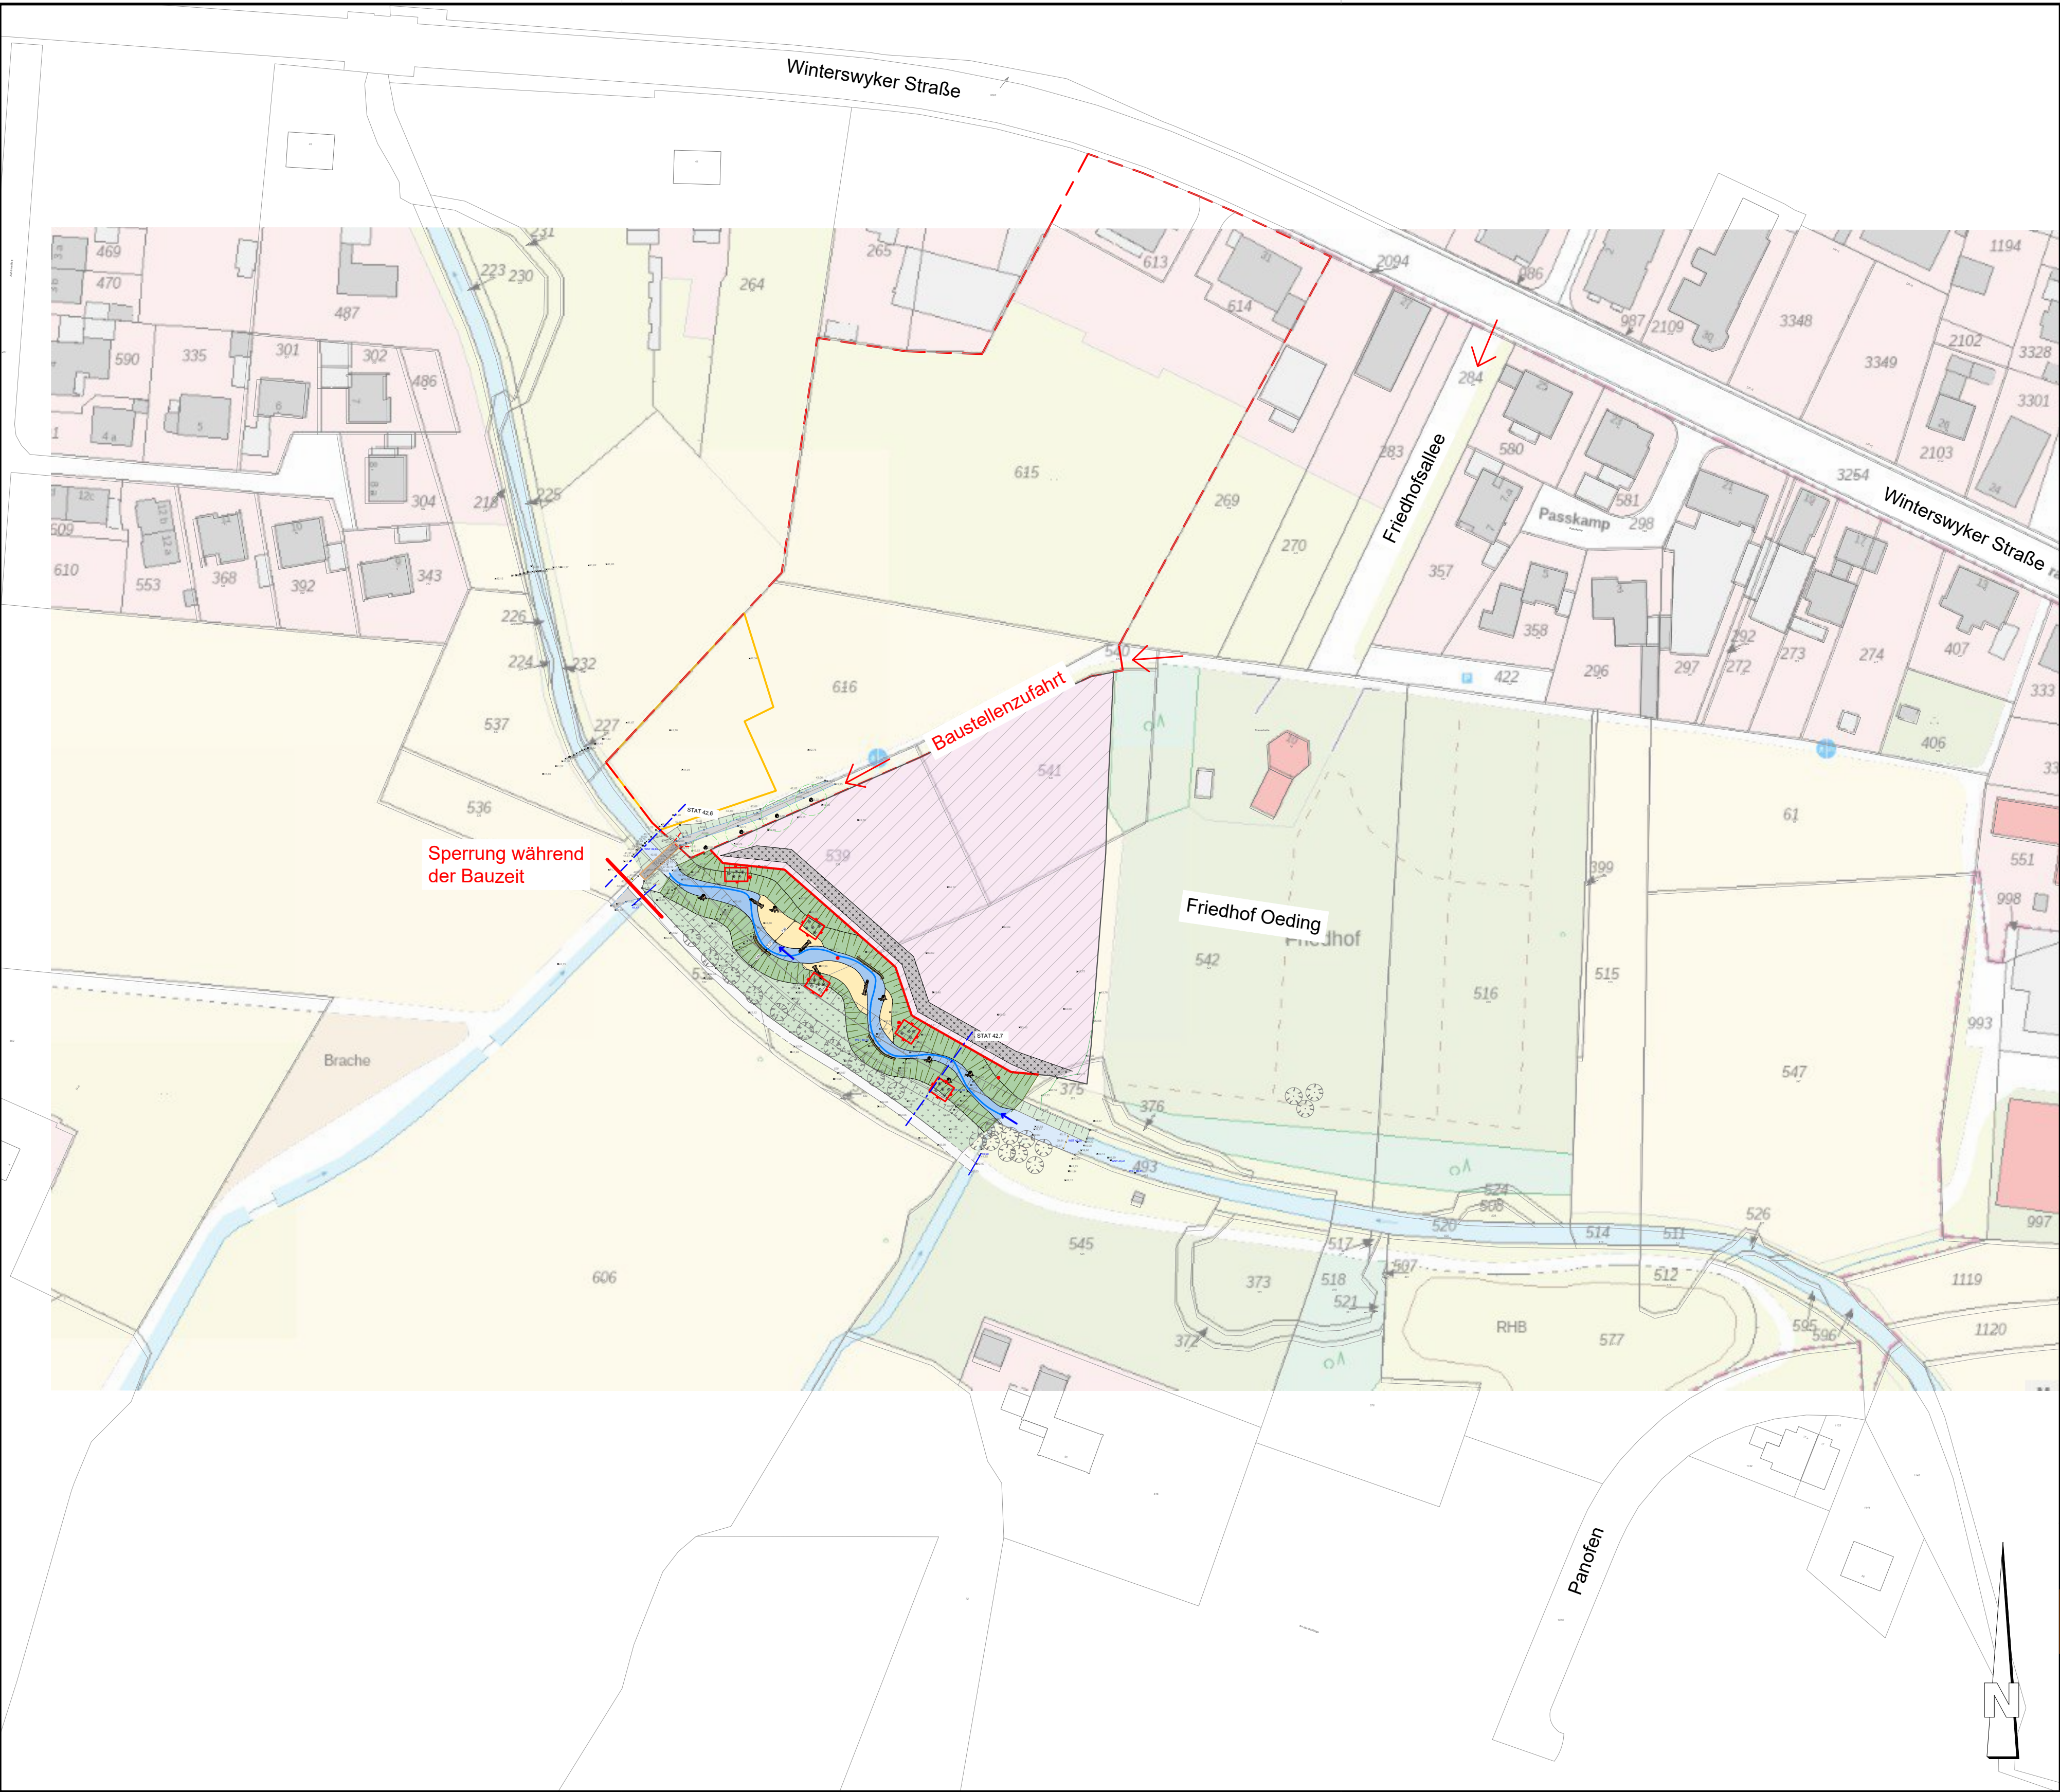

Gemeinde Südlohn

Renaturierung und Gewässer aufweitung
der Schlinge am Friedhof in Oeding
-Ausführungsplan-

Auftraggeber:

Gemeinde Südlohn
Winterswyker Straße 1
46354 Südlohn

FLICK INGENIEUR GEMEINSCHAFT			
Adresse	Neumarkt 31 - 49477 Ibbenbüren		
Fon	05451 / 9105-3	Fax	05451 / 9105-55
E-mail	info@ing-flick.de	Web	www.ing-flick.de

Übersichtsplan

Maßstab	1:200	Planung	Hr. May / Hr. Bohle
Anlage	1	Zeichnung	Hr. Bohle
Datum	23.03.2026	Modell	Übersicht