



Ländliches Wegenetzkonzept Gemeinde Südlohn

Vorhandene Wegesituation (IST)

- Legende**
- Brückenbauwerk
 - Durchlass
 - Windkraftanlage
- Zustand**
- in Ordnung
 - Einzelmaßnahmen erforderlich
 - Gesamtsanierung erforderlich
 - keine Verkehrsfläche vorhanden
- Befestigung**
- befestigt
 - teibefestigt
 - wassergebunden
 - ohne Befestigung
- Wegenetz Kategorie -IST**
- A - klassifiziert
 - B - multifunktionaler Verbindungsweg
 - C - Hauptwirtschaftsweg
 - D - untergeordneter Wi-Weg mit Fußgängerverkehr
 - E - untergeordneter Erschließungsweg mit Iuf Verkehr
 - F - Einzelererschließung kaum Iuf Verkehr
 - G - Binnenererschließung, entbehrrlich für das Wegenetz
 - H - keine Funktion
 - I alleinführender Geh- / Radweg

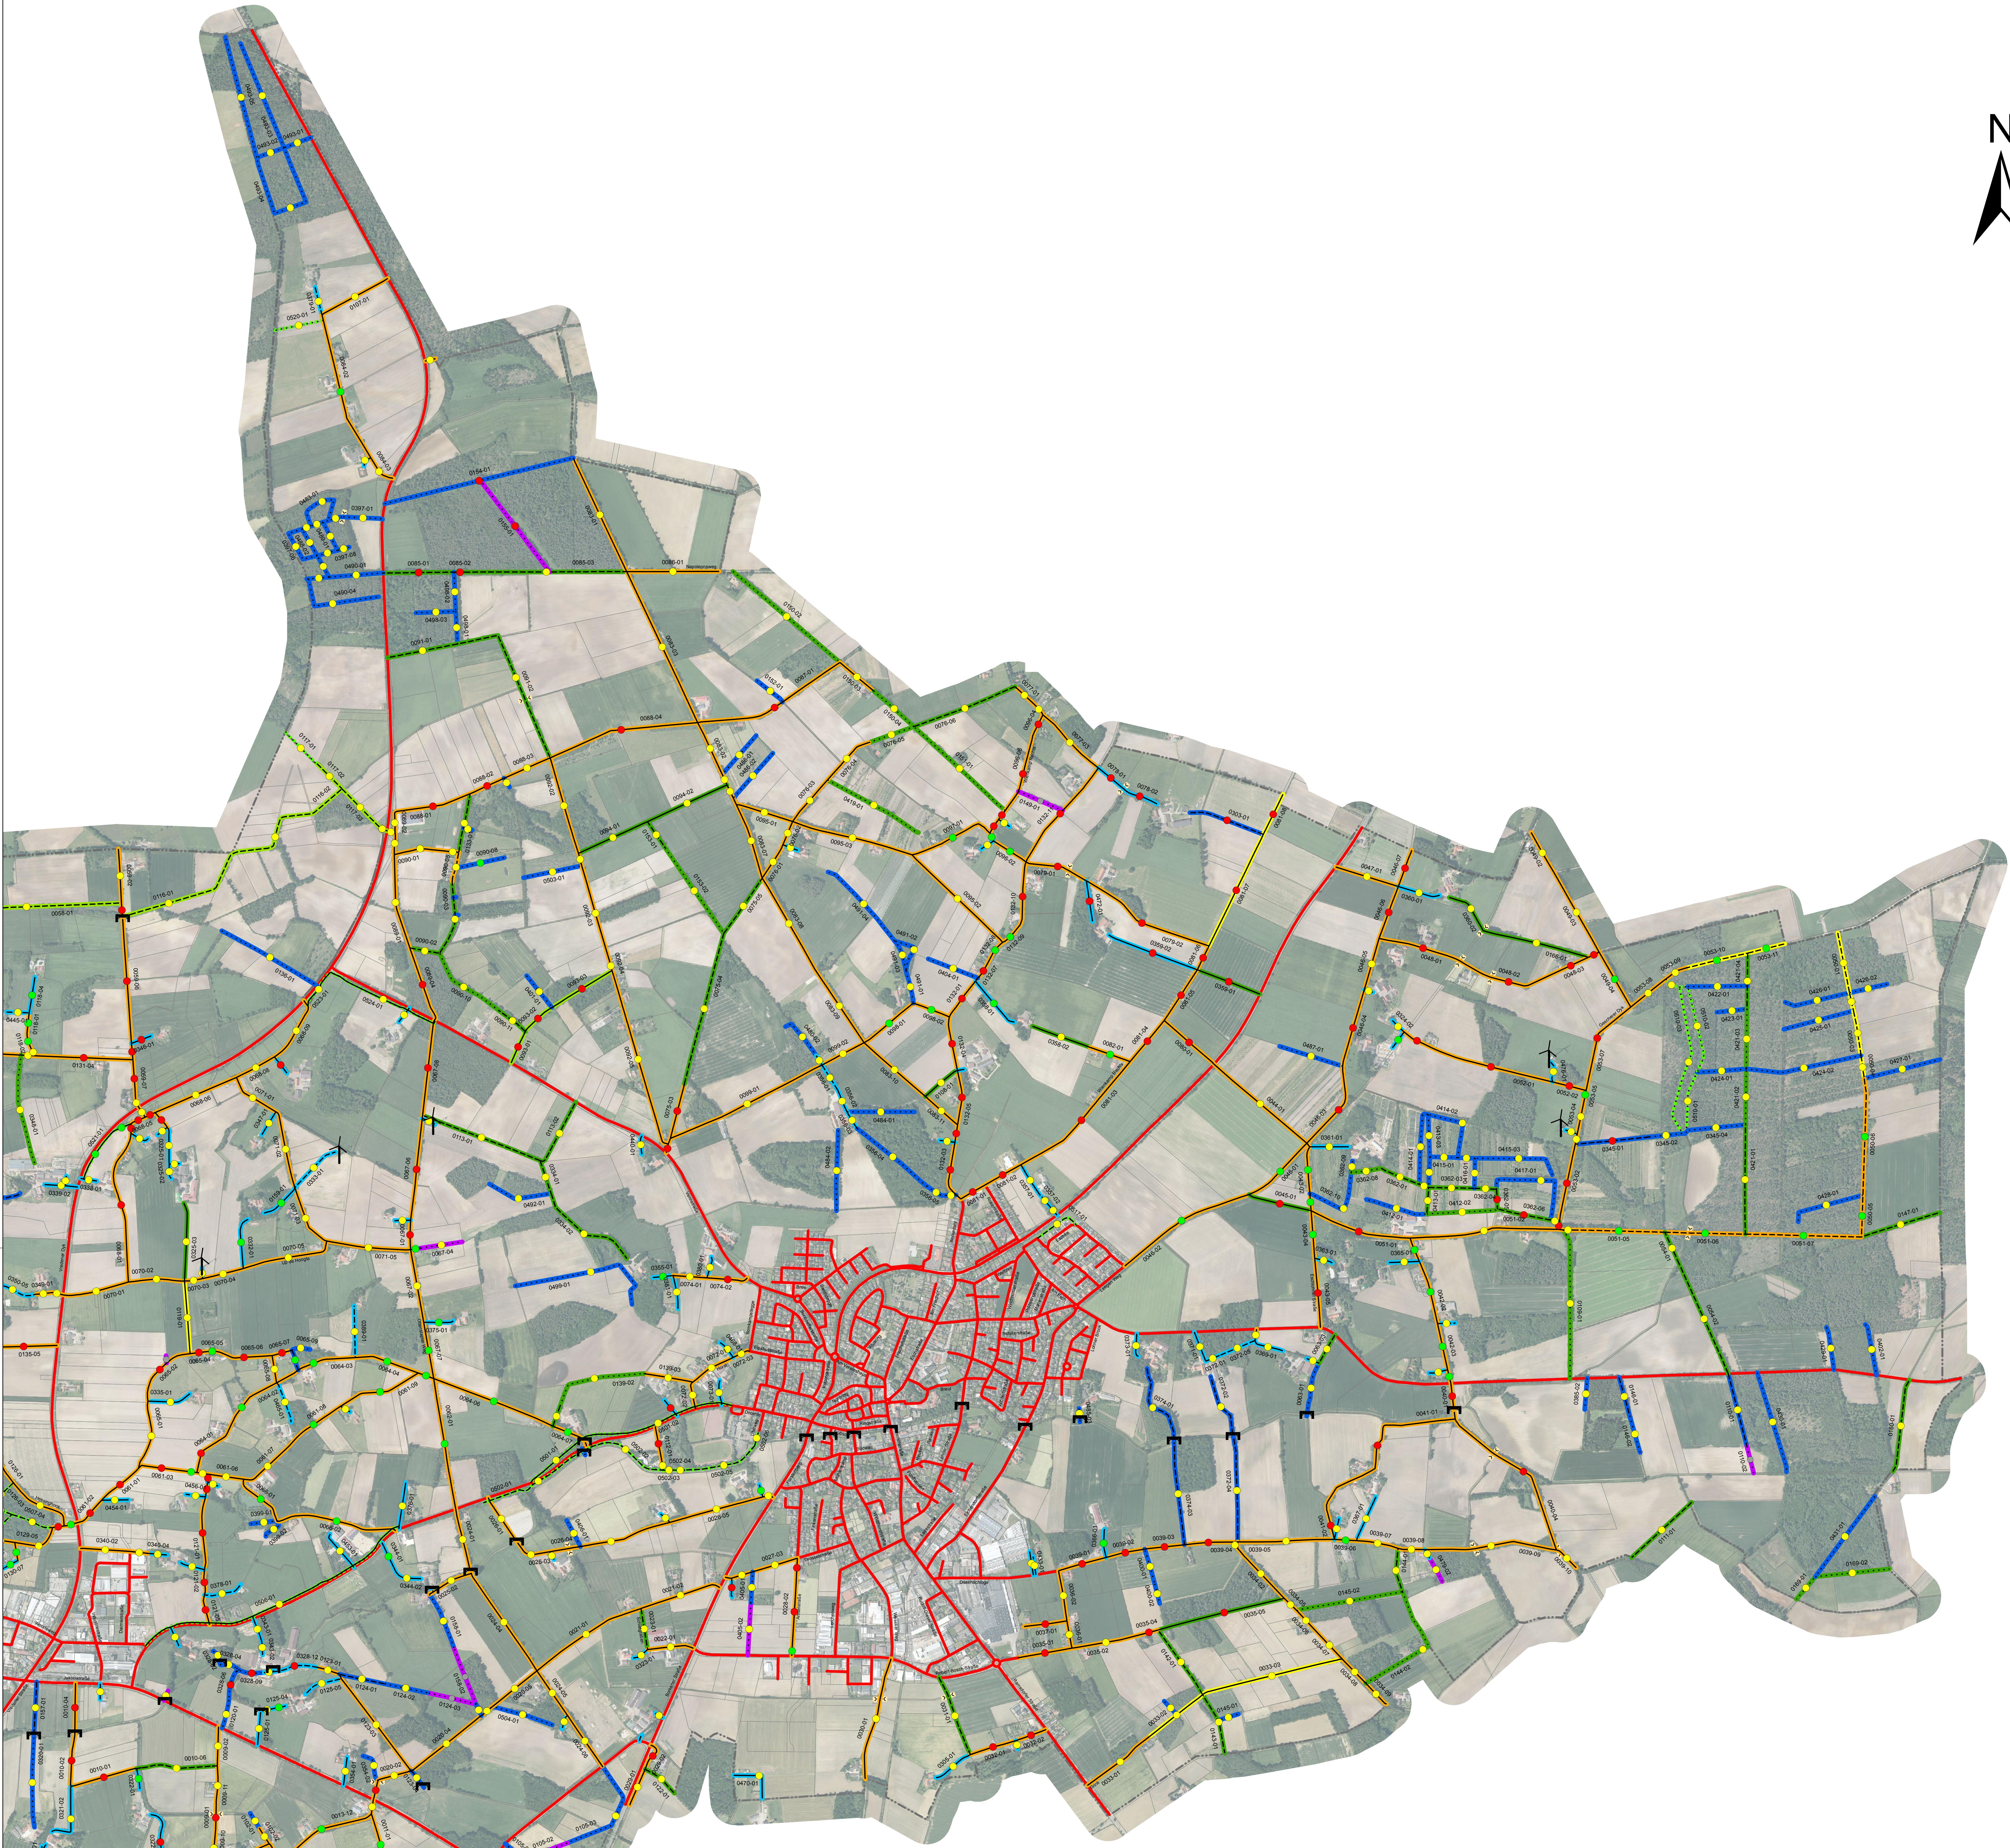

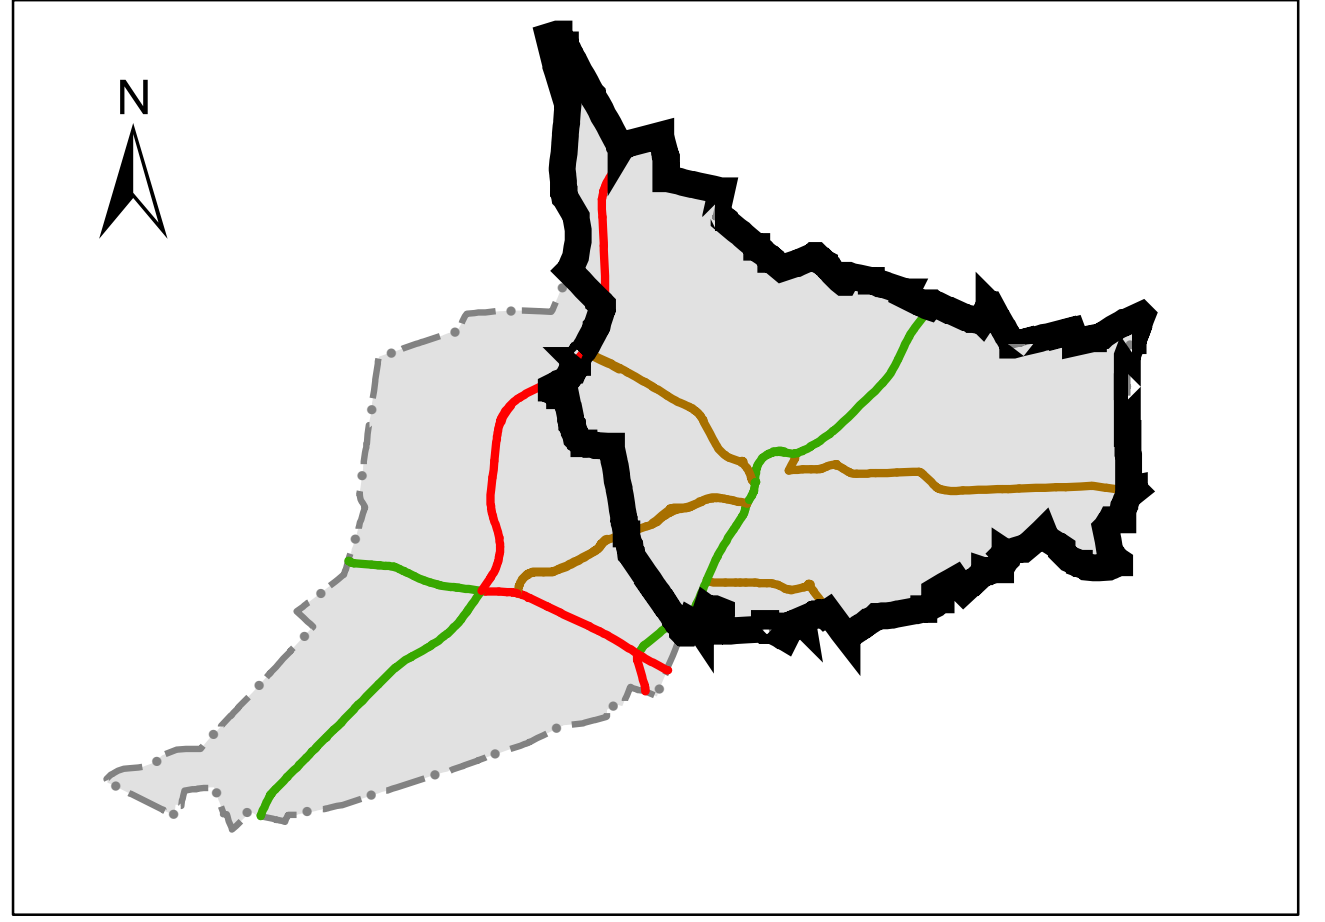

"Europäischer Landwirtschaftsfonds für die Entwicklung des ländlichen Raums:
Hier investiert Europa in die ländlichen Gebiete."

Projekt: Ländliches Wegenetzkonzept	
Auftraggeber:  Gemeinde Südlohn	Anlagen-Nr.: 1 Blatt-Nr.: 1 Proj.-Nr.: SÜB-001
Planinhalt: Zustand Befestigungsart IST Kategorie IST	Datum: 01.11.2017 Zeichen: K1a Bearbeiter: gmschneid Dwg: 01.11.2017 Maßstab: 1:8.500
Planbezeichnung: Vorhandene Wegesituation (IST) Gemarkung Südlohn	
Auftraggeber:  Ge-Komm Gesellschaft für kommunale Infrastruktur	
Ge-Komm GmbH Gesellschaft für kommunale Infrastruktur Bismarckstraße 15 49124 Ahafe T 05422 98155 40 www.ge-komm.de F 05422 98155 69 info@ge-komm.de	
Zeichnungsdatei: Südlohn_WEGEKAT_IST.mxd Erstellt mit ArcGIS 10.4	